


15.6) Baunit HardTop - Sockel mit Sockeleinschubprofil therm

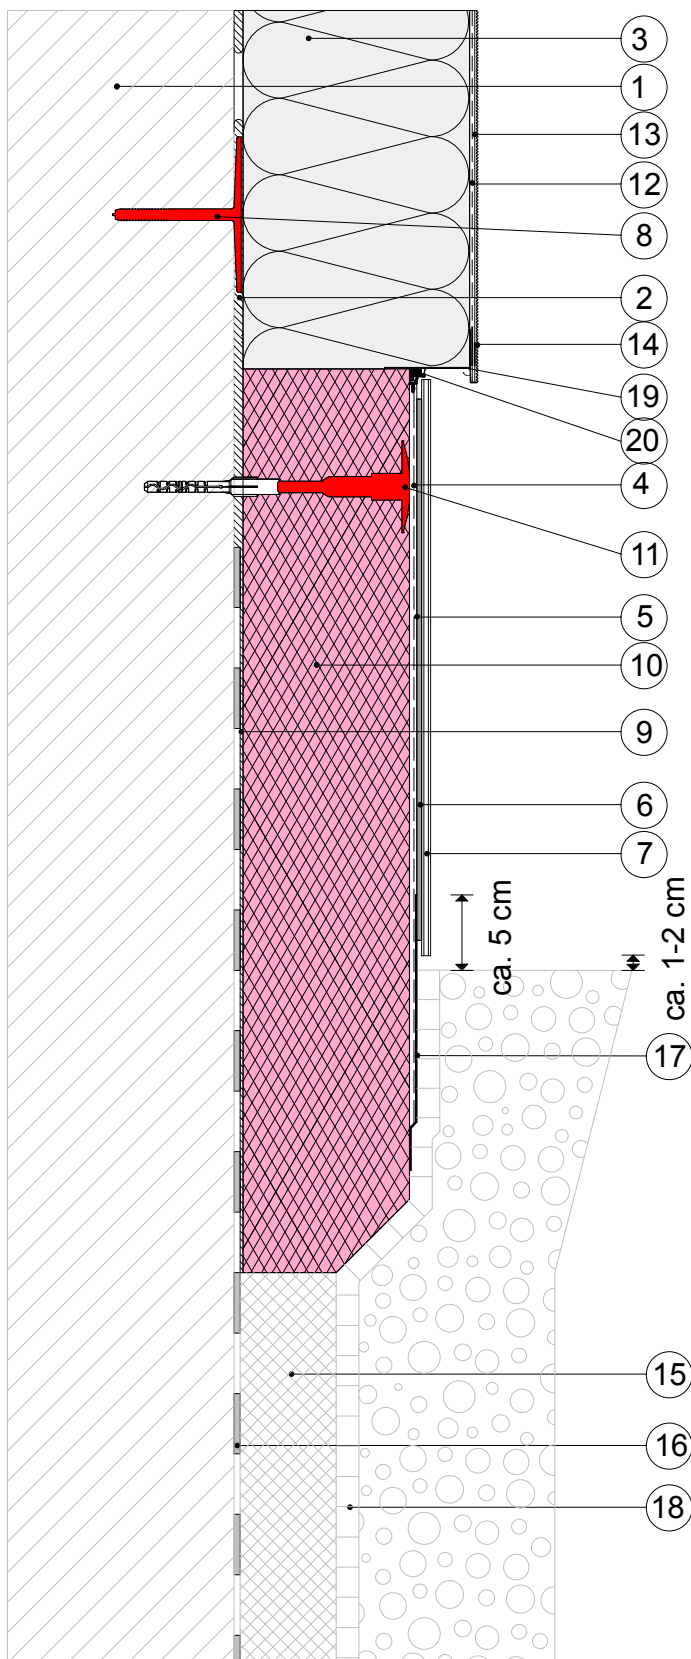

Spritzwasserbereich
Dübelung ab 30 cm
über Terrain

Legende:

- 1 Wandbildner
- 2 Baunit KlebeSpachtel
- 3 Baunit FassadenDämmplatte ECO plus
- 4 Baunit DickschichtKlebespachtel
Baunit TextilglasGitter
- 5 Baunit HardTop Primer auf
Baunit TiefenGrund
- 6 Baunit HardTop Tape / Fix
- 7 Baunit HardTop Board
- 8 Baunit KlebeAnker (optional)
- 9 Baunit BituFix 2K
- 10 Baunit SockeldämmPlatte XPS TOP
- 11 Baunit SchraubDübel Speed
- 12 Baunit KlebeSpachtel
Baunit TextilglasGitter
- 13 Baunit PremiumPrimer
- 14 Baunit NanoporTop
- 15 Perimeterdämmung
- 16 Bauwerksabdichtung
- 17 Baunit SockelSchutz Flexibel
- 18 Noppenfolie mit Vlies o. Ä. bauseits
- 19 Baunit SockeleinschubProfil therm
- 20 Baunit FensteranschlussProfil Plus

Die objektspezifischen Gegebenheiten sowie die richtigen und damit erfolgreichen Anwendungen unserer Systeme liegen außerhalb unseres Einflussbereiches. Es ist deshalb die korrekte Anwendbarkeit des dargestellten Details zu überprüfen. Eine unmittelbare rechtliche Haftung kann aus den vorliegenden Details daher auch nicht abgeleitet werden. Angrenzende Gewerke sind nur schematisch dargestellt.