


6.2) Unterer Anschluss Terrassen, Loggien, etc.

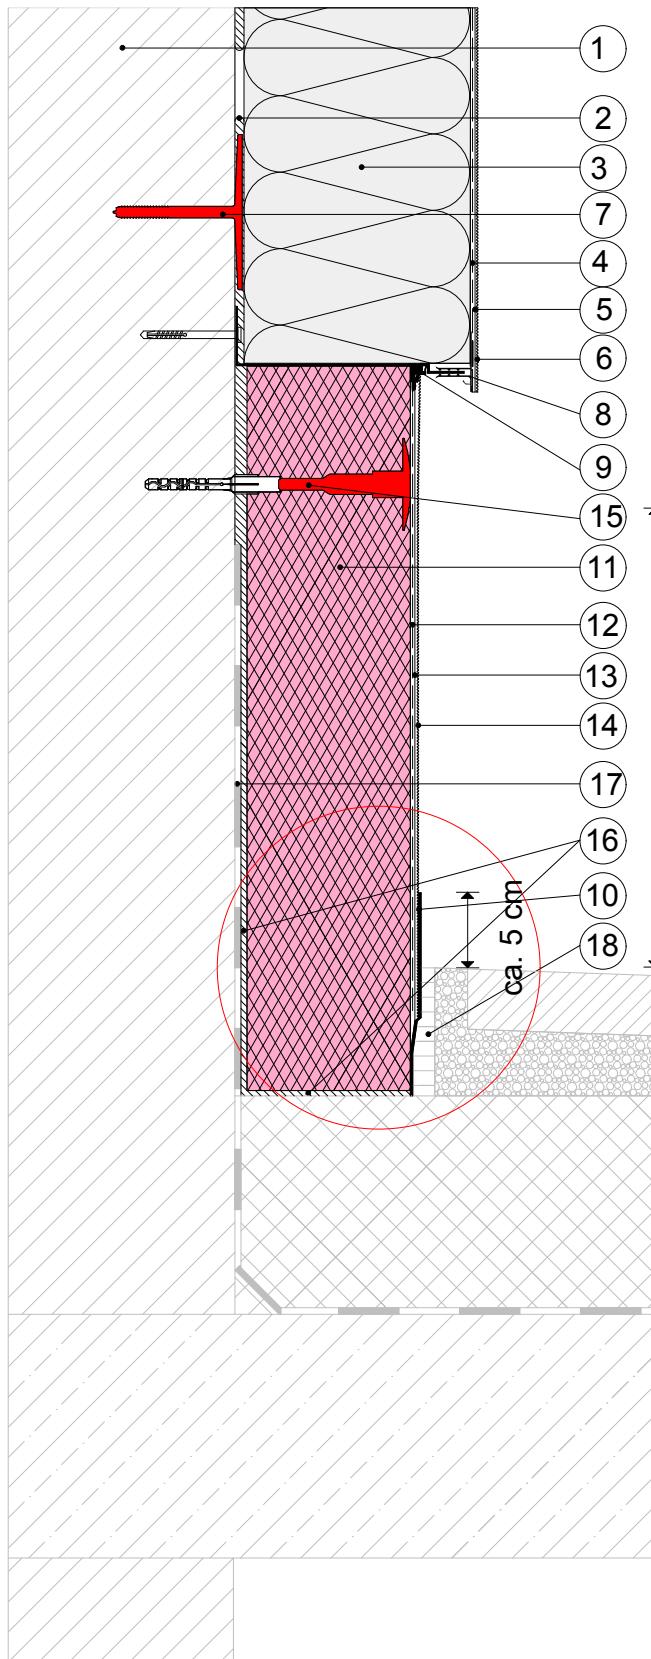

Legende:

- 1 Wandbildner
- 2 Baunit open KlebeSpachtel W
- 3 Baunit FassadenPlatte openair
- 4 Baunit open KlebeSpachtel W
- 5 Baunit open TextilglasGitter
- 6 Baunit PremiumPrimer
- 7 Baunit Klebeanker (optional)
- 8 Baunit SockelProfil therm
- 9 Baunit FensteranschlussProfil Plus
- 10 Baunit SockelSchutz Flexibel
- 11 Baunit SockelDämmplatte XPS TOP
- 12 Baunit KlebeSpachtel
- 13 Baunit TextilglasGitter
- 14 Baunit PremiumPrimer
- 15 Baunit SchraubDübel Speed
- 16 Baunit BituFix 2K
- 17 Bauwerksabdichtung
- 18 mechanische Trennung

Detail

