


Sockel durchgängig Baunit NHL Sanova WTA

! Leitdetail ! Baustellenspezifische Prüfungen wie zB eine Mauerwerksanalyse sind für eine technisch richtige Planung erforderlich. Sämtliche Produktdatenblätter können unter <https://baunit.at/> bezogen werden

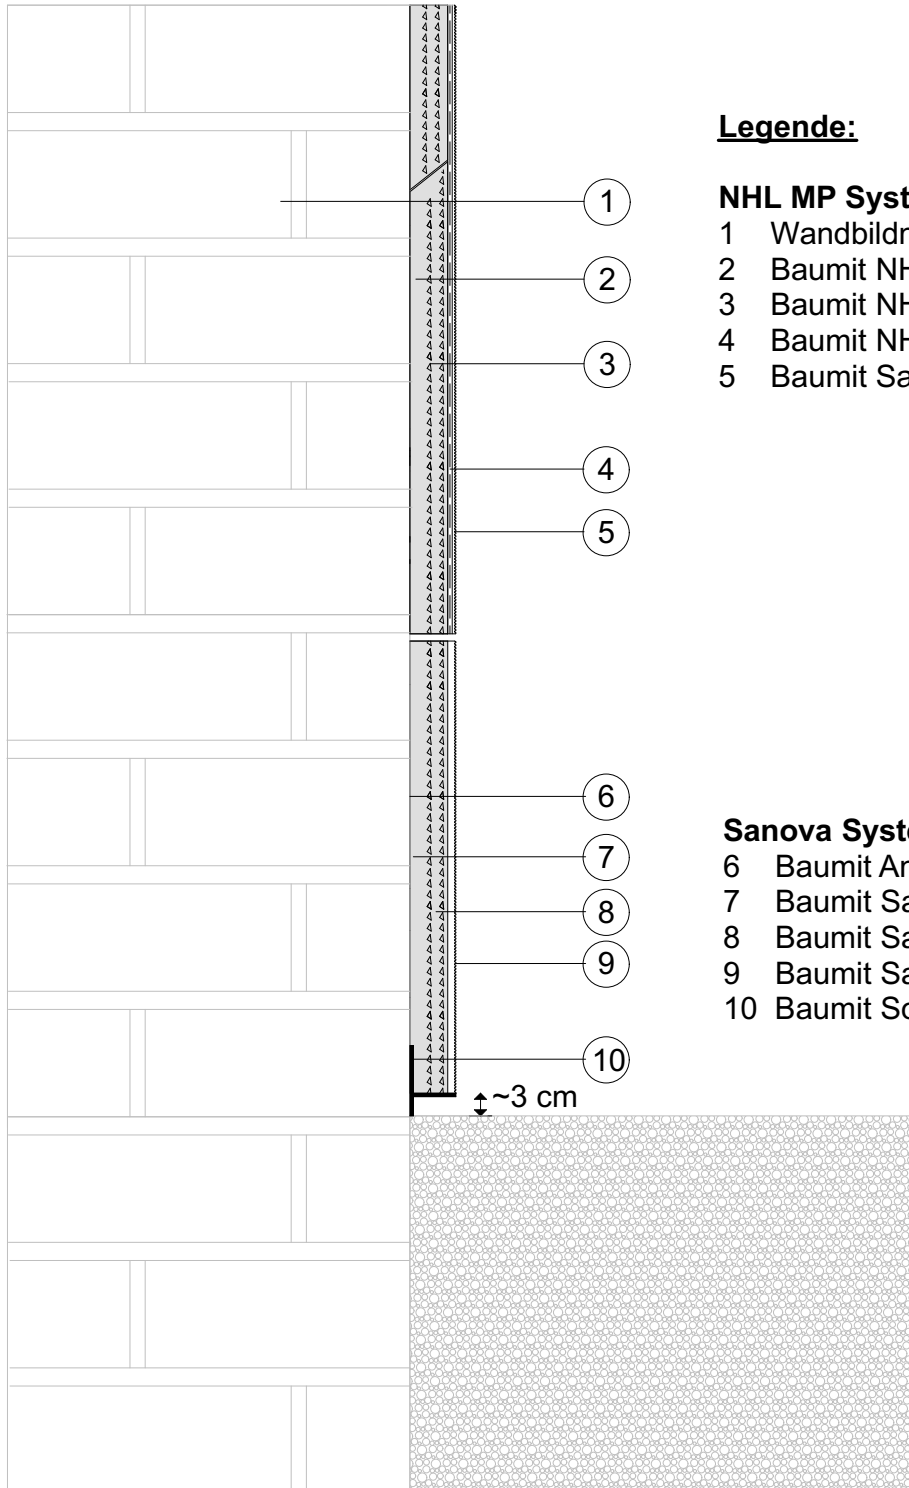

Legende:

NHL MP System

- 1 Wandbildner
- 2 Baunit NHL Pre
- 3 Baunit NHL MP
- 4 Baunit NHL Fine
- 5 Baunit SanovaColor

Sanova System WTA

- 6 Baunit AntiSulfat (optional)
- 7 Baunit SanovaPre
- 8 Baunit Sanova MonoTrass 2-lagig
- 9 Baunit Sanova Color
- 10 Baunit SockelSchutz 2K