


6.2) Unterer Anschluss Terrassen, Loggien, etc.

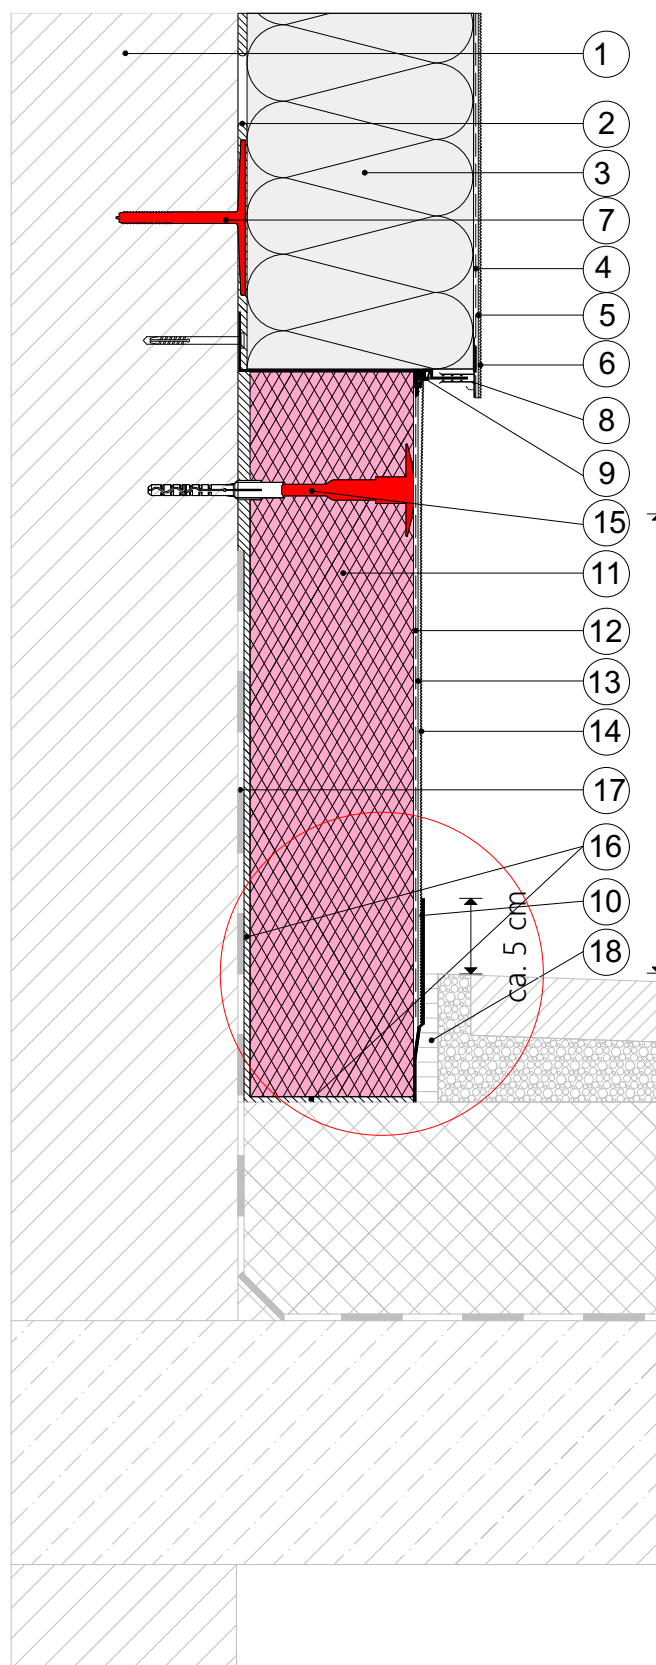

Legende:

- 1 Wandbildner
- 2 Baumit open KlebeSpachtel W
- 3 Baumit FassadenPlatte openair
- 4 Baumit open KlebeSpachtel W
- 5 Baumit open TextilglasGitter
- 5 Baumit PremiumPrimer
- 6 Baumit StarTop
- 7 Baumit Klebeanker (optional)
- 8 Baumit SockelProfil **therm**
- 9 Baumit FensteranschlussProfil **Plus**
- 10 Baumit SockelSchutz Flexibel
- 11 Baumit SockelDämmplatte XPS TOP
- 12 Baumit KlebeSpachtel
- 12 Baumit TextilglasGitter
- 13 Baumit PremiumPrimer
- 14 Baumit SilikonTop
- 15 Baumit SchraubDübel **Speed**
- 16 Baumit BituFix 2K
- 17 Bauwerksabdichtung
- 18 mechanische Trennung

Detail

