


7.1.1) Sohlbankanschluss an zuvor gesetzte Fensterbank

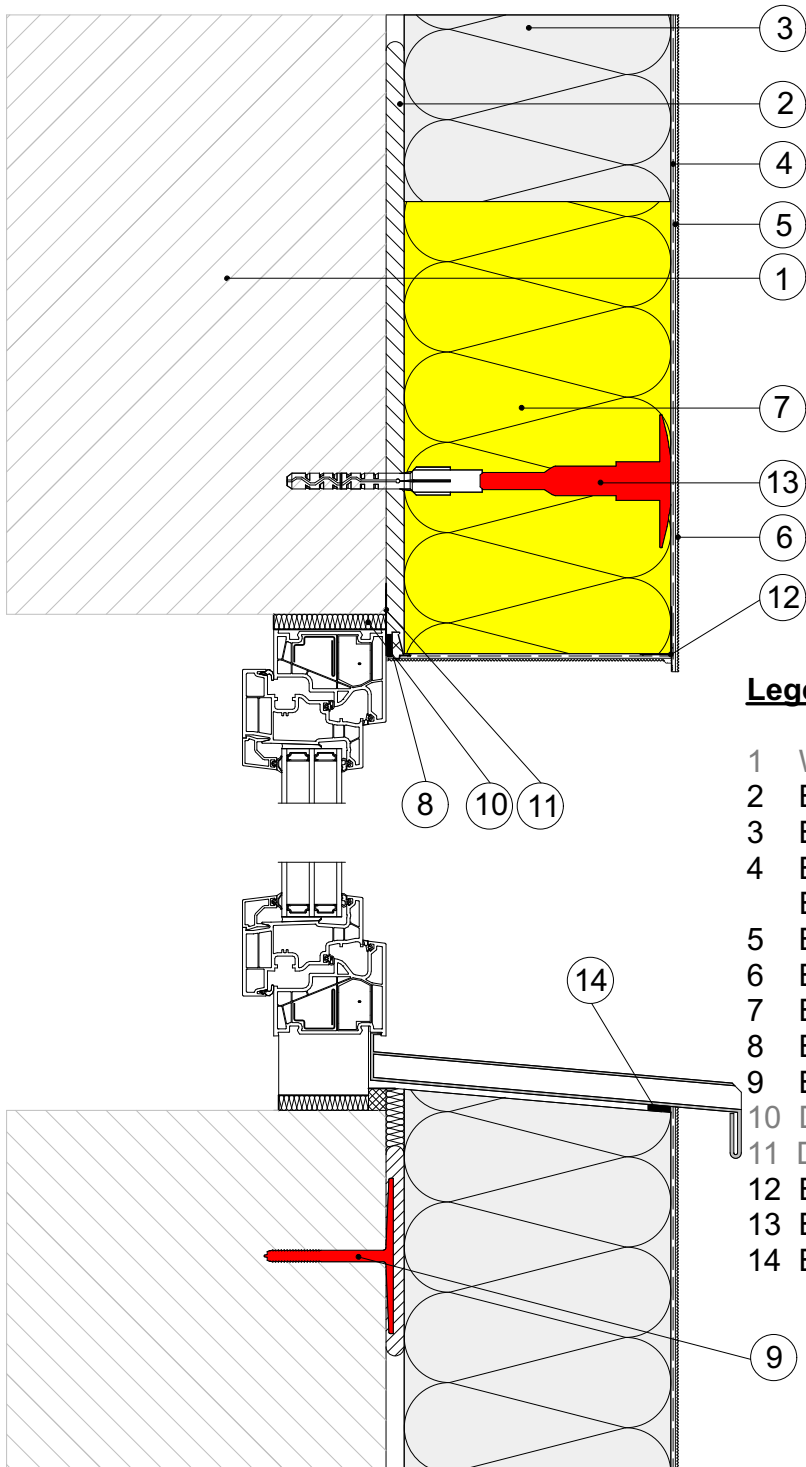

Legende:

- 1 Wandbildner
- 2 Baunit KlebeSpachtel
- 3 Baunit FassadenDämmplatte ECO Plus
- 4 Baunit KlebeSpachtel
- 5 Baunit TextilglasGitter
- 6 Baunit PremiumPrimer
- 7 Baunit BrandriegelPlatte Mineral
- 8 Baunit FensteranschlussProfil
- 9 Baunit Klebeanker (optional)
- 10 Dämmmaterial
- 11 Dichtfolie (überputzbar)
- 12 Baunit TropfkantenProfil
- 13 Baunit SchraubDübel Speed
- 14 Baunit FugendichtBand BG 1