

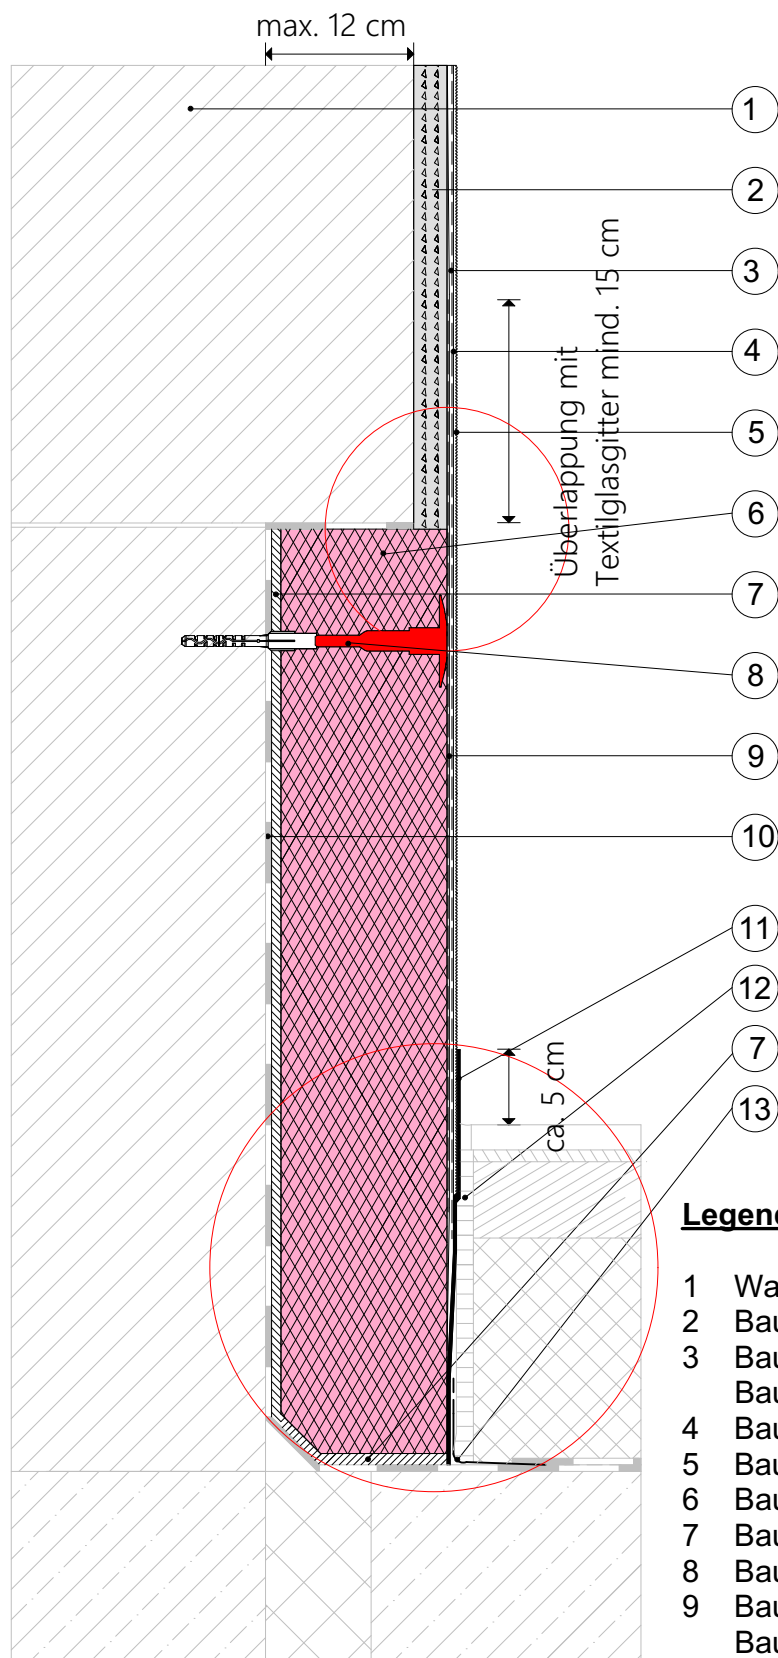


GPL 2.1 Anschluss an Laubgang

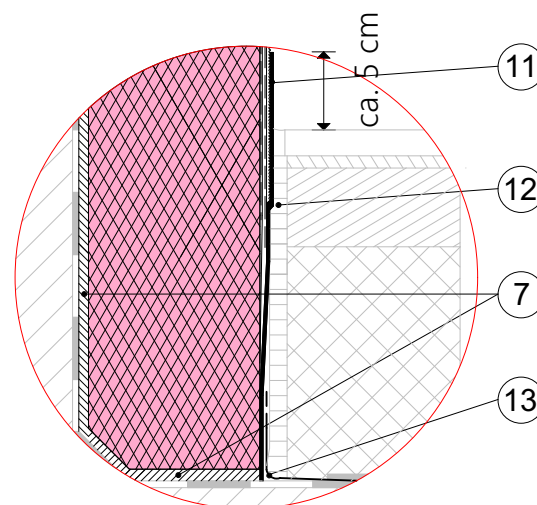

Hinweis:

Aufgrund des unterschiedlichen hygrothermischen Verhalten von Putz und Sockeldämmplatte, können bei dieser Ausführungsvariante, Abzeichnungen zwischen diesen Abschnitten nicht ausgeschlossen werden.

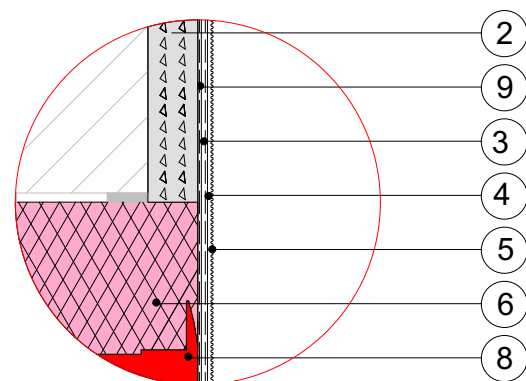

Legende:

- 1 Wandbildner
- 2 Baunit GrundPutz Leicht **Speed**
- 3 Baunit KlebeSpachtel
- 4 Baunit TextilglasGitter
- 5 Baunit PremiumPrimer
- 6 Baunit StarTop
- 7 Baunit BituFix 2K
- 8 Baunit SchraubDübel **Speed**
- 9 Baunit KlebeSpachtel
- 10 Baunit TextilglasGitter
- 11 Bauseits vorhandene Bauwerksabdichtung
- 12 Baunit SockelSchutz 2K
- 13 mechanische Trennung
- 13 Dichtband bauseits