


GPL 7

Attikaanschluss mit Baunit SockelDämmplatten

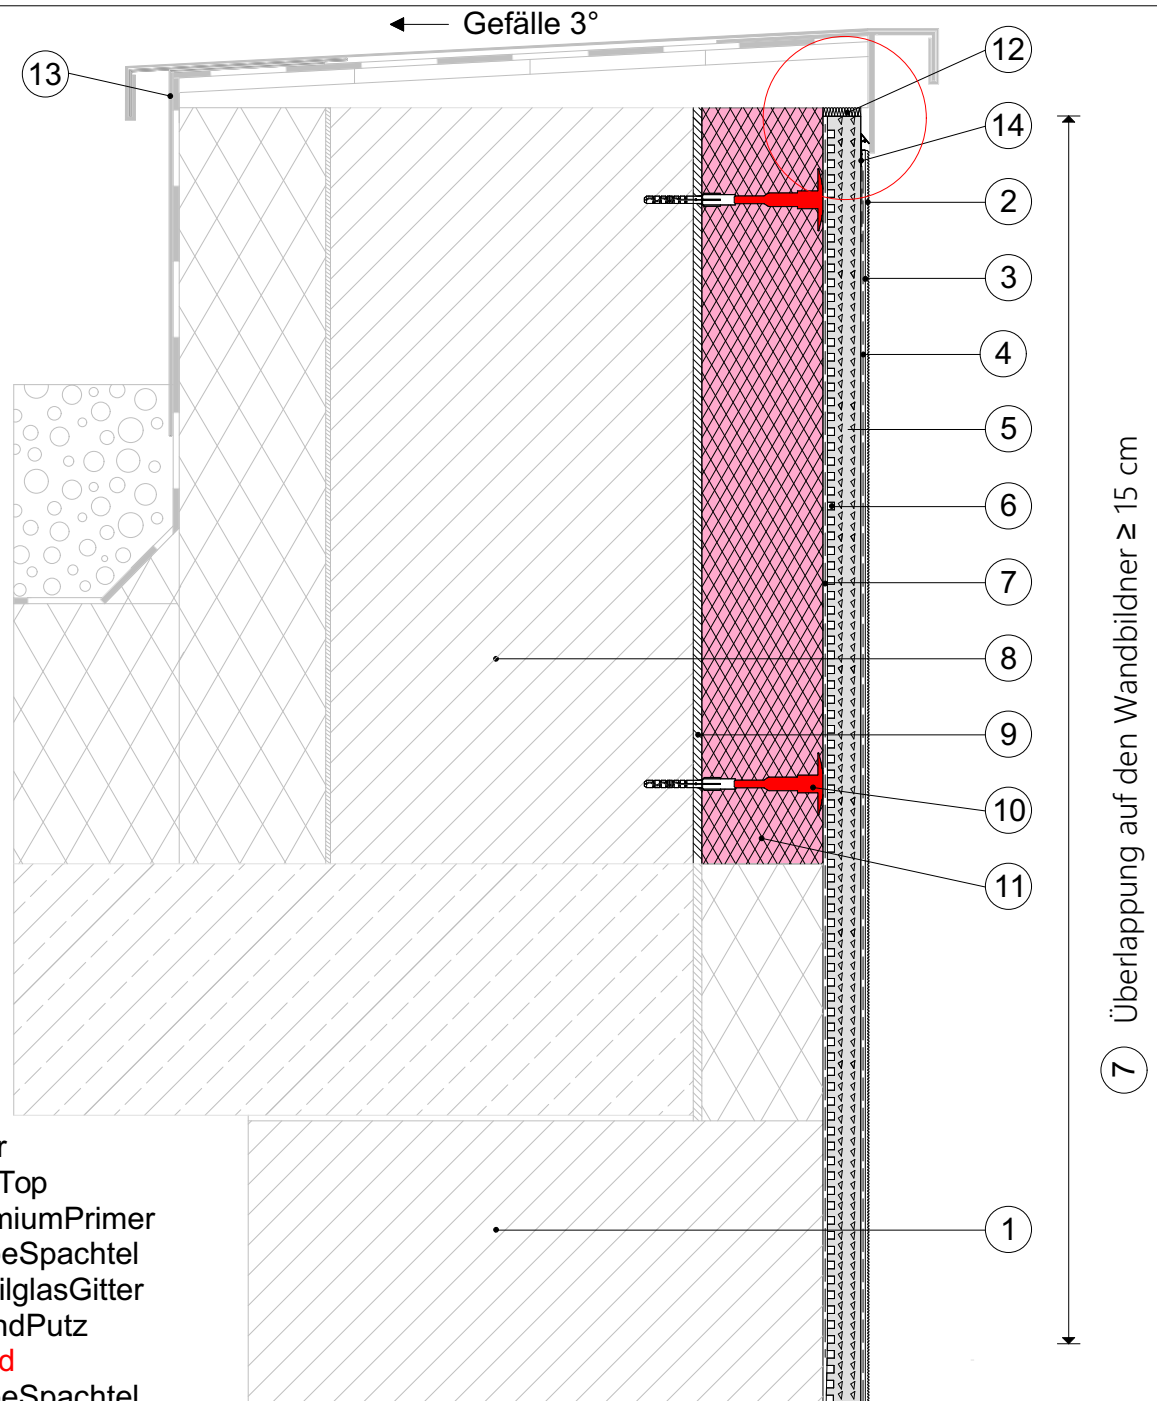

baunit.com



Legende:

- 1 Wandbildner
- 2 Baunit StarTop
- 3 Baunit PremiumPrimer
- 4 Baunit KlebeSpachtel
- 5 Baunit GrundPutz
- 6 Baunit KlebeSpachtel
- 7 Baunit KlebeSpachtel
- 8 Betonschalstein
- 9 Baunit KlebeSpachtel
- 10 Baunit SchraubDübel Speed
- 11 Baunit SockelDämmplatte XPS TOP
- 12 geschlossenzelliger Polyethylenschaumstoff
- 13 Patentsaumstreifen
- 14 Baunit AttikaanschlussProfil

© Baunit

Stand 07.2022

M 1 : 5

Die objektspezifischen Gegebenheiten sowie die richtigen und damit erfolgreichen Anwendungen unserer Systeme liegen außerhalb unseres Einflussbereiches. Es ist deshalb die korrekte Anwendbarkeit des dargestellten Details zu überprüfen. Eine unmittelbare rechtliche Haftung kann aus den vorliegenden Details daher auch nicht abgeleitet werden. Angrenzende Gewerke sind nur schematisch dargestellt.