


# 13.1) Dachanschluss - Pultdach

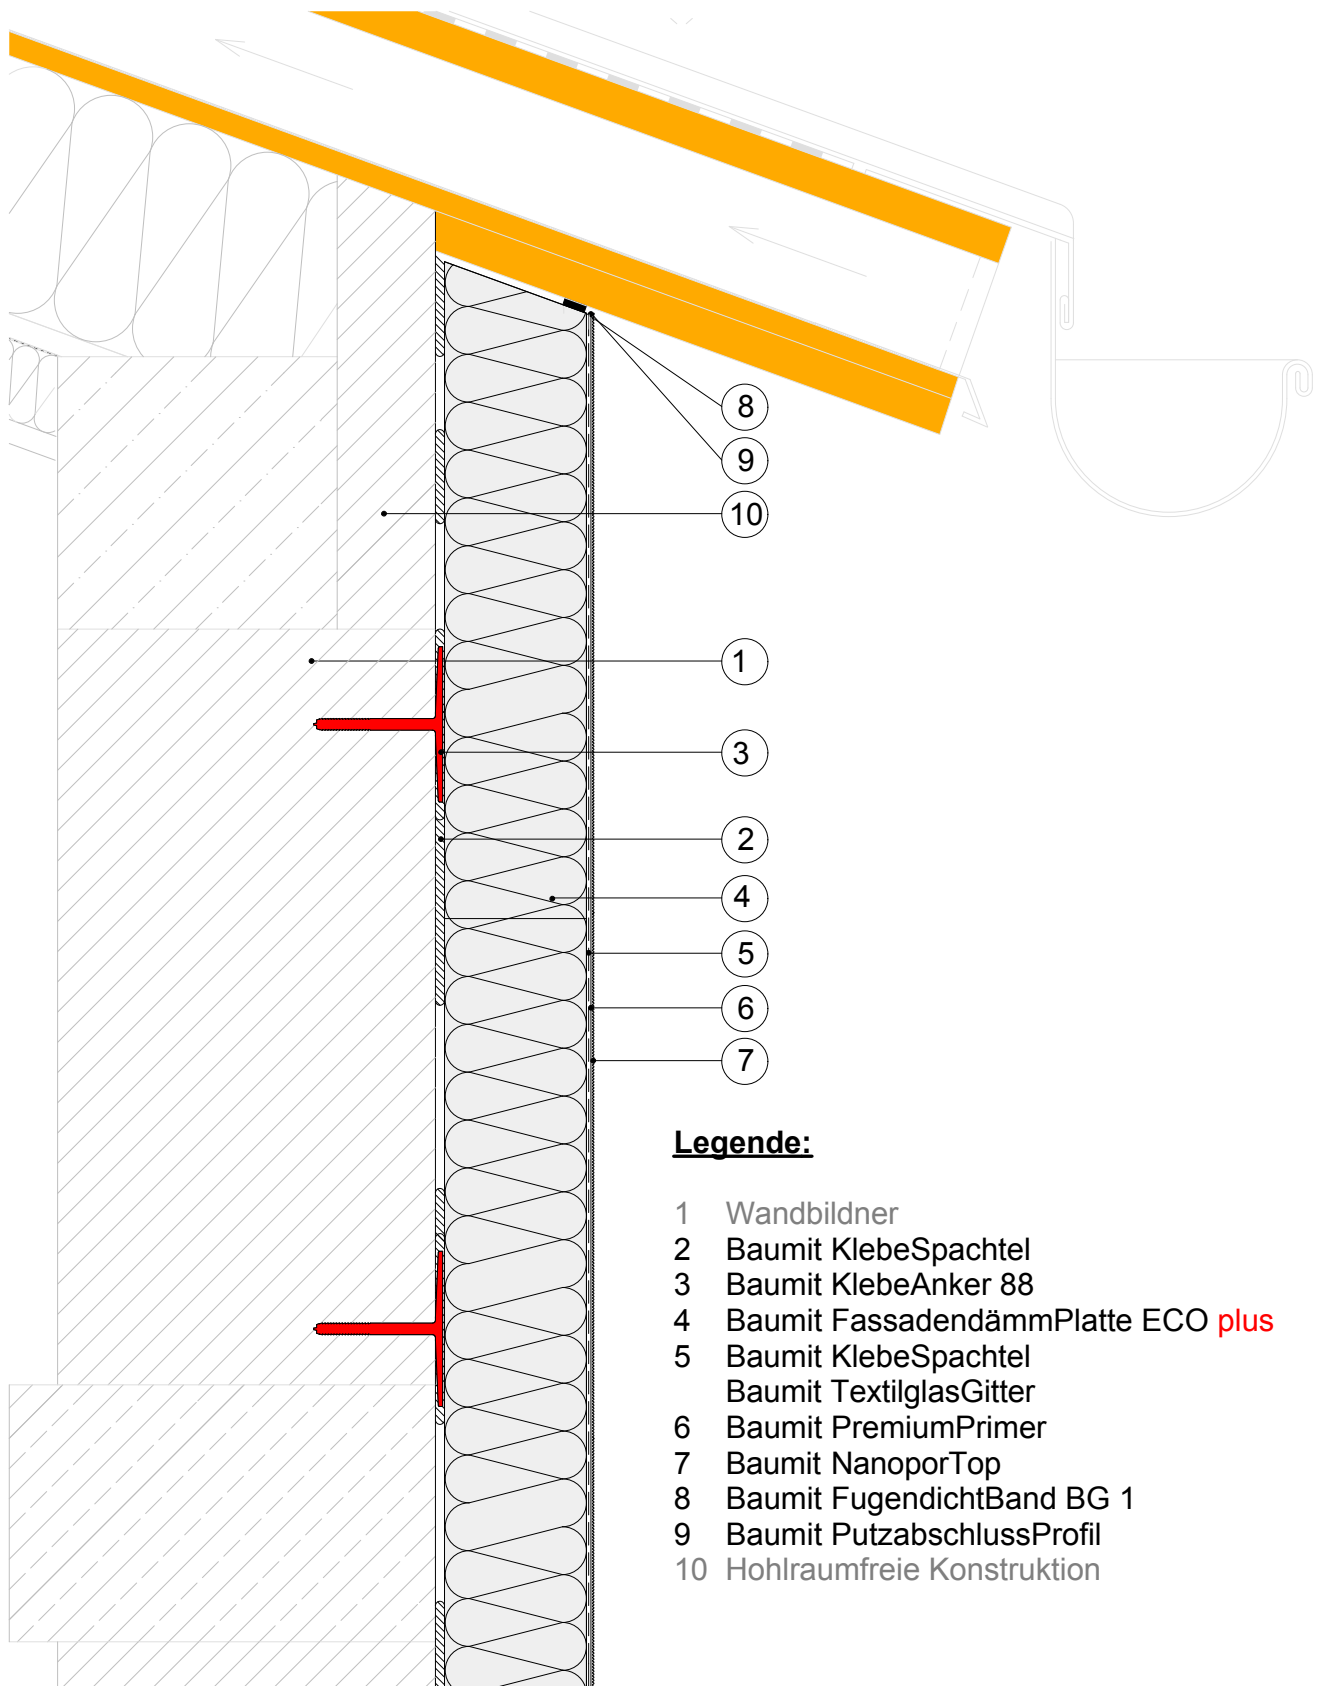

**Legende:**

- 1 Wandbildner
- 2 Baumit KlebeSpachtel
- 3 Baumit KlebeAnker 88
- 4 Baumit FassadendämmPlatte ECO plus
- 5 Baumit KlebeSpachtel
- 6 Baumit TextilglasGitter
- 7 Baumit PremiumPrimer
- 8 Baumit NanoporTop
- 9 Baumit FugendichtBand BG 1
- 10 Baumit PutzabschlussProfil
- 10 Hohlraumfreie Konstruktion