


14.1) Baunit MontageMeter

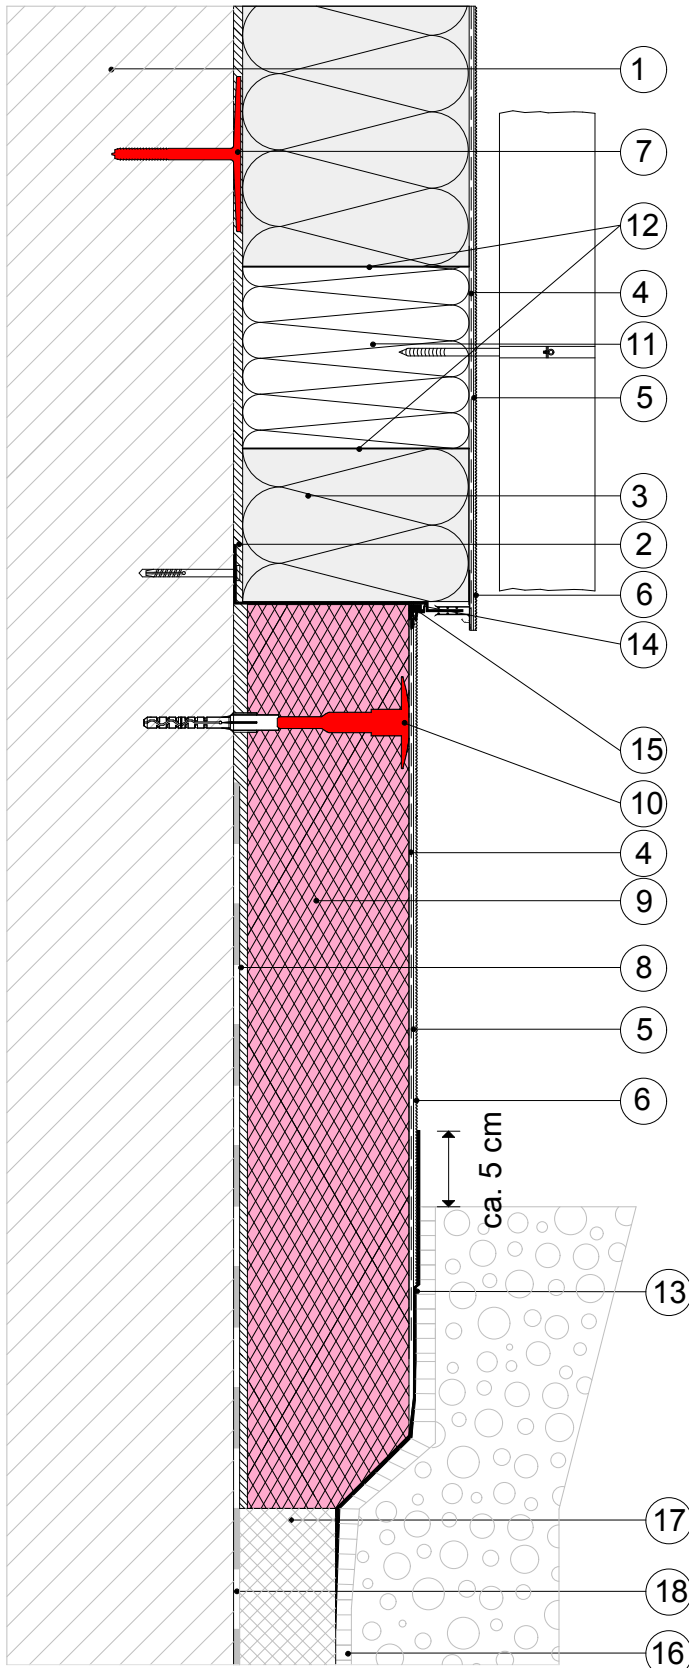

Legende:

- 1 Wandbildner
- 2 Baunit KlebeSpachtel
- 3 Baunit FassadendämmPlatte ECO plus
- 4 Baunit KlebeSpachtel
Baunit TextilglasGitter
- 5 Baunit PremiumPrimer
- 6 Baunit NanoporTop
- 7 Baunit Klebeanker (optional)
- 8 Baunit BituFix 2K
- 9 Baunit SockeldämmPlatte XPS TOP
- 10 Baunit SchraubDübel Speed
- 11 Baunit MontageMeter
- 12 Montagekleber
- 13 Baunit SockelSchutz Flexibel
- 14 Baunit SockelProfil therm
- 15 Baunit FensteranschlussProfil Plus
- 16 Noppenfolie mit Vlies o. Ä. bauseits
- 17 Perimeterdämmung
- 18 Bauwerksabdichtung

Spritzwasserbereich
Dübelung ab 30 cm
über Terrain

ca. 5 cm