


16.2) Baunit Wärmedämmverbundsystem Neubau Ausführung mit TFS+

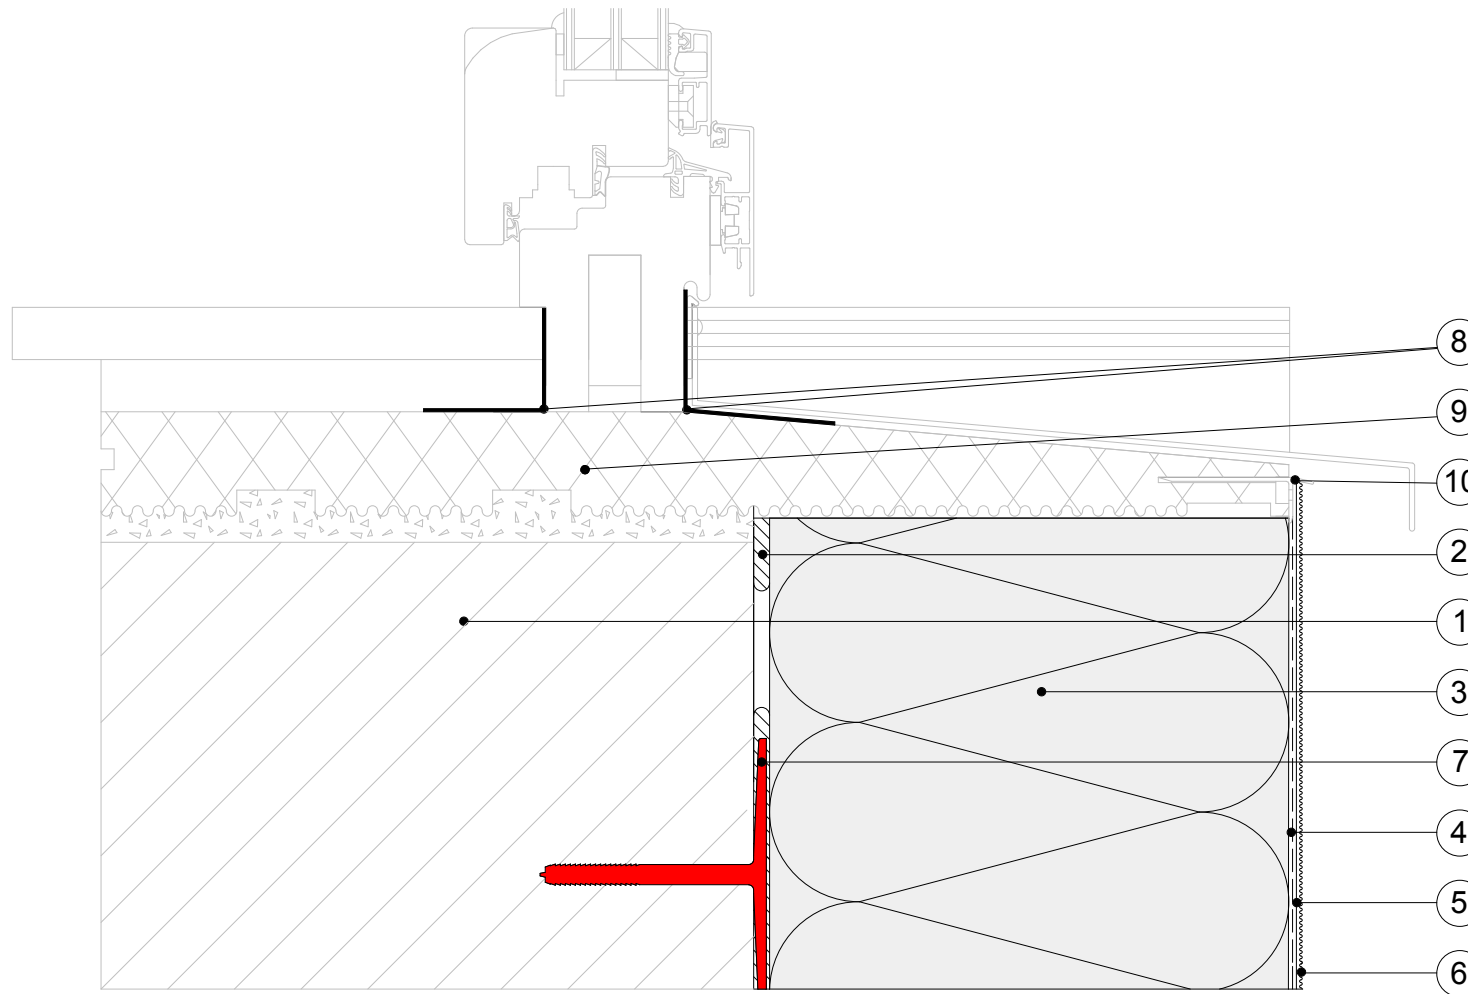

Legende:

- 1 Wandbildner
- 2 Baunit KlebeSpachtel
- 3 Baunit Fasadendämmplatte
ECO plus
- 4 Baunit KlebeSpachtel
Baunit TextilglasGitter
- 5 Baunit PremiumPrimer
- 6 Baunit NanoporTop
- 7 Baunit KlebeAnker
- 8 Dichtfolie
- 9 TFS Thermo-Plus
- 10 TFS+ Anschlussprofil