3.6.4) Anschluss Pflasterdecke an WDVS

baumit.com

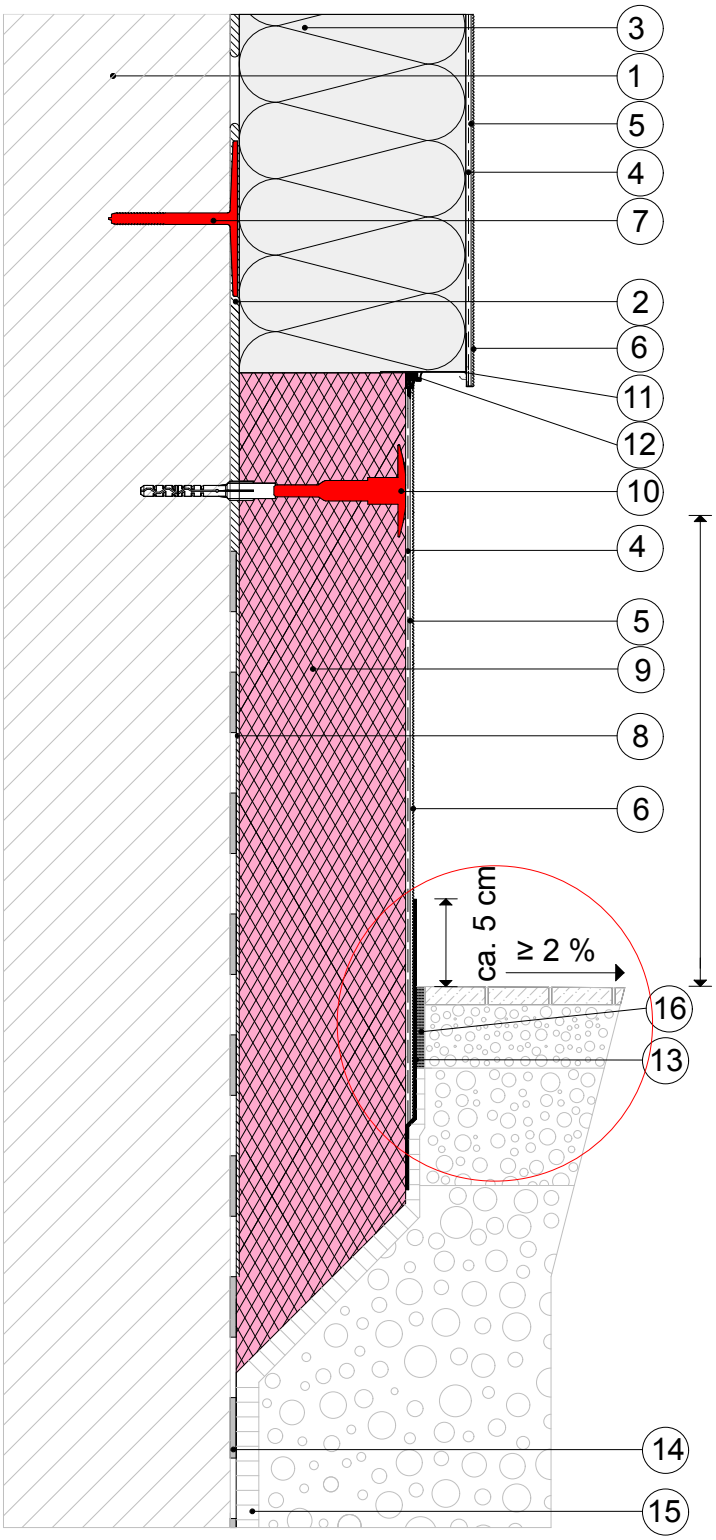

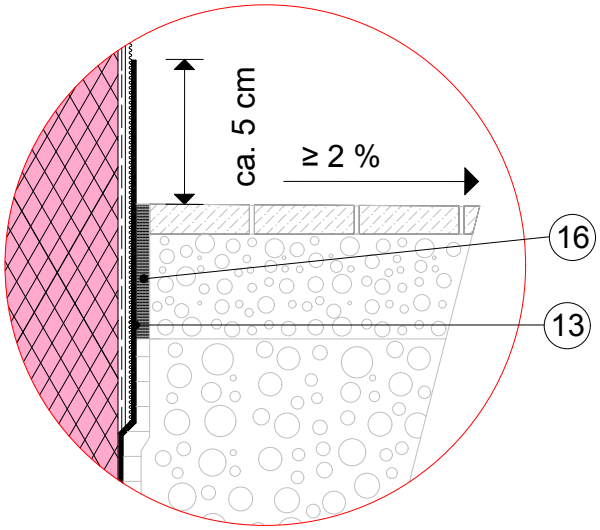

Legende:

1 Wandbildner
2 Baumit KlebeSpachtel
3 Baumit FassadendämmPlatte ECO plus
4 Baumit KlebeSpachtel
Baumit TextilglasGitter
5 Baumit PremiumPrimer
6 Baumit StarTop
7 Baumit Klebeanker (optional)
8 Baumit BituFix 2K
9 Baumit SockeldämmPlatte XPS TOP
10 Baumit SchraubDübel Speed
11 Baumit SockeleinschubProfil therm
12 Baumit FensteranschlussProfil Plus
13 Baumit SockelSchutz Flexibel
14 Bauwerksabdichtung
15 Noppenfolie mit Vlies o. Ä. bauseits
16 PE-Schwerschaumband als Schutz- und Gleitlage

© Baumit

Stand 07-2018

M 1 : 5

Die objektspezifischen Gegebenheiten sowie die richtigen und damit erfolgreichen Anwendungen unserer Systeme liegen außerhalb unseres Einflussbereiches. Es ist deshalb die korrekte Anwendbarkeit des dargestellten Details zu überprüfen. Eine unmittelbare rechtliche Haftung kann aus den vorliegenden Details daher auch nicht abgeleitet werden. Angrenzende Gewerke sind nur schematisch dargestellt.