


4.2) Baunit BewegungsfugenProfil Horizontal

Legende:

- 1 Holzriegel / Mineralwolle
- 2 OSB Platte
- 3 Stahlbeton
- 4 Wandbildner
- 5 Baunit SupraFix
- 6 Baunit FDPL openair
- 7 Baunit open KlebeSpachtel W
- 8 Baunit open TextilglasGitter
- 9 Baunit PremiumPrimer
- 10 Baunit NanoporTop
- 11 Baunit BewegungsfugenProfil Horizontal mit Dichtband
- 12 Baunit open KlebeSpachtel W
- 13 Baunit HolzDübel Speed

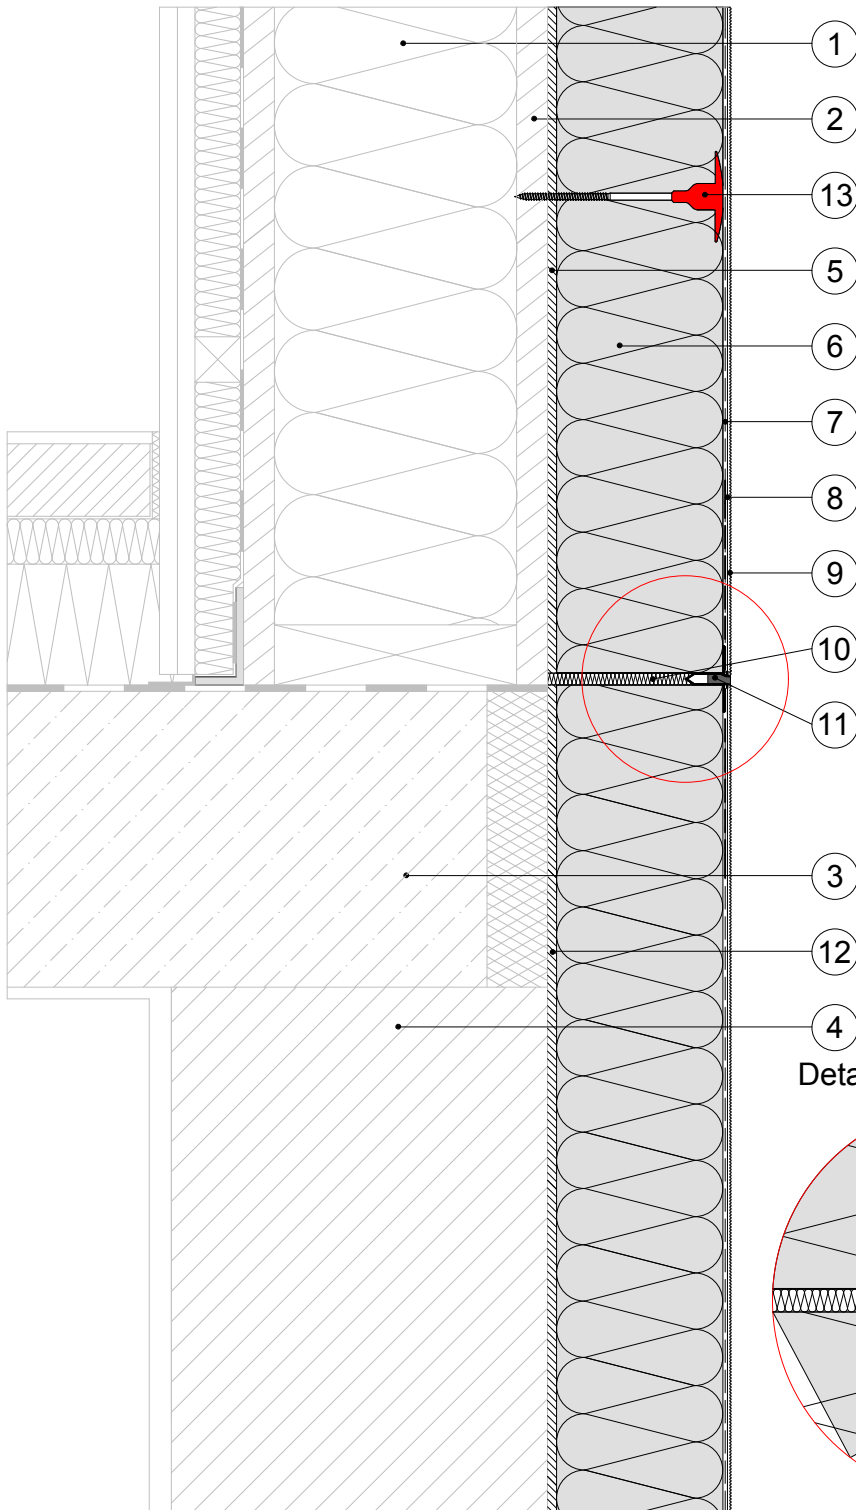

Detail

