


7.1.1) Sohlbankanschluss an zuvor gesetzte Fensterbank

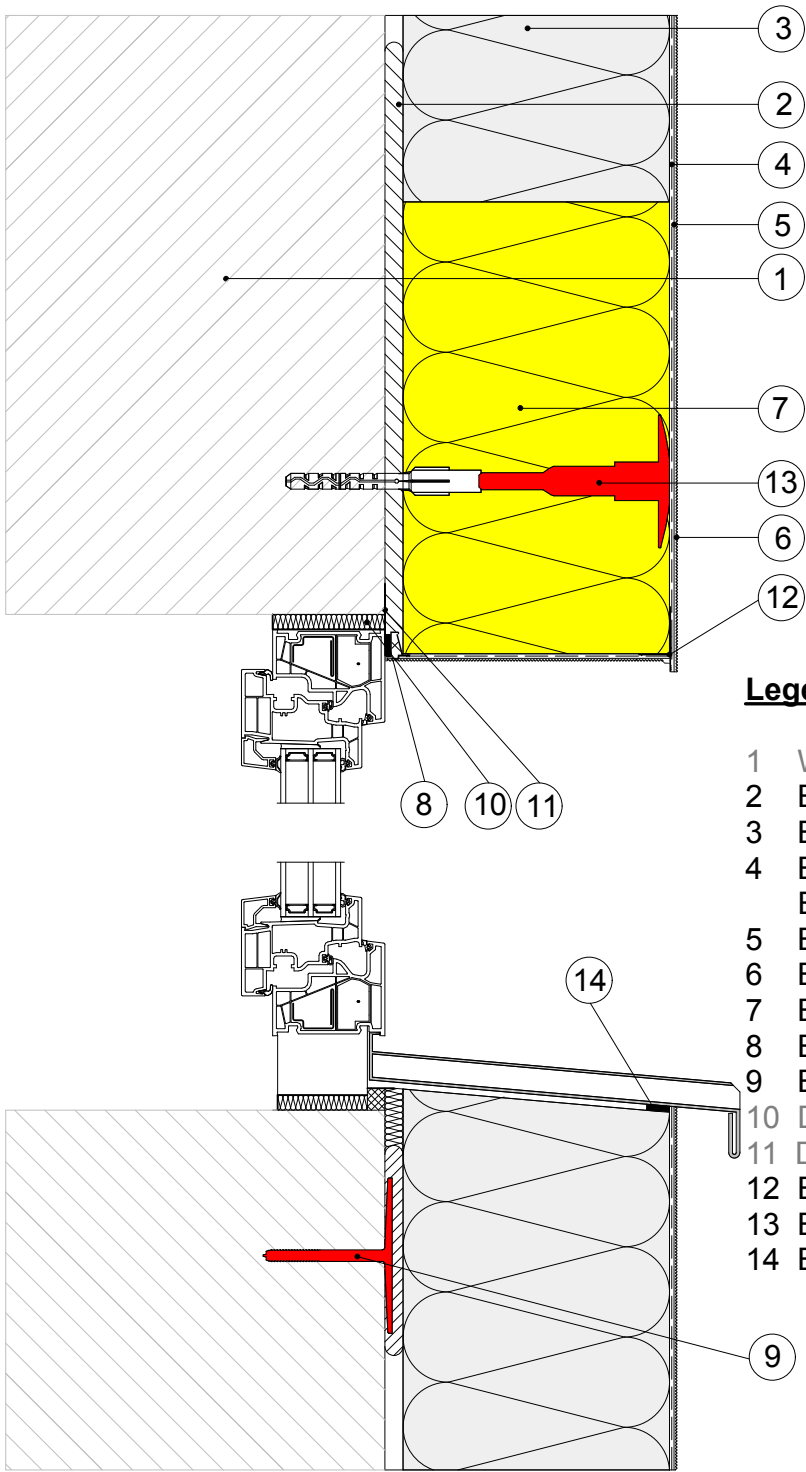

Legende:

- 1 Wandbildner
- 2 Baumit KlebeSpachtel
- 3 Baumit FassadenDämmplatte ECO Plus
- 4 Baumit KlebeSpachtel
Baumit TextilglasGitter
- 5 Baumit PremiumPrimer
- 6 Baumit NanoporTop
- 7 Baumit BrandriegelPlatte Mineral
- 8 Baumit FensteranschlussProfil
- 9 Baumit Klebeanker (optional)
- 10 Dämmmaterial
- 11 Dichtfolie (überputzbar)
- 12 Baumit TropfkantenProfil
- 13 Baumit SchraubDübel Speed
- 14 Baumit FugendichtBand BG 1