


GPL 2.1 Anschluss an Laubgang

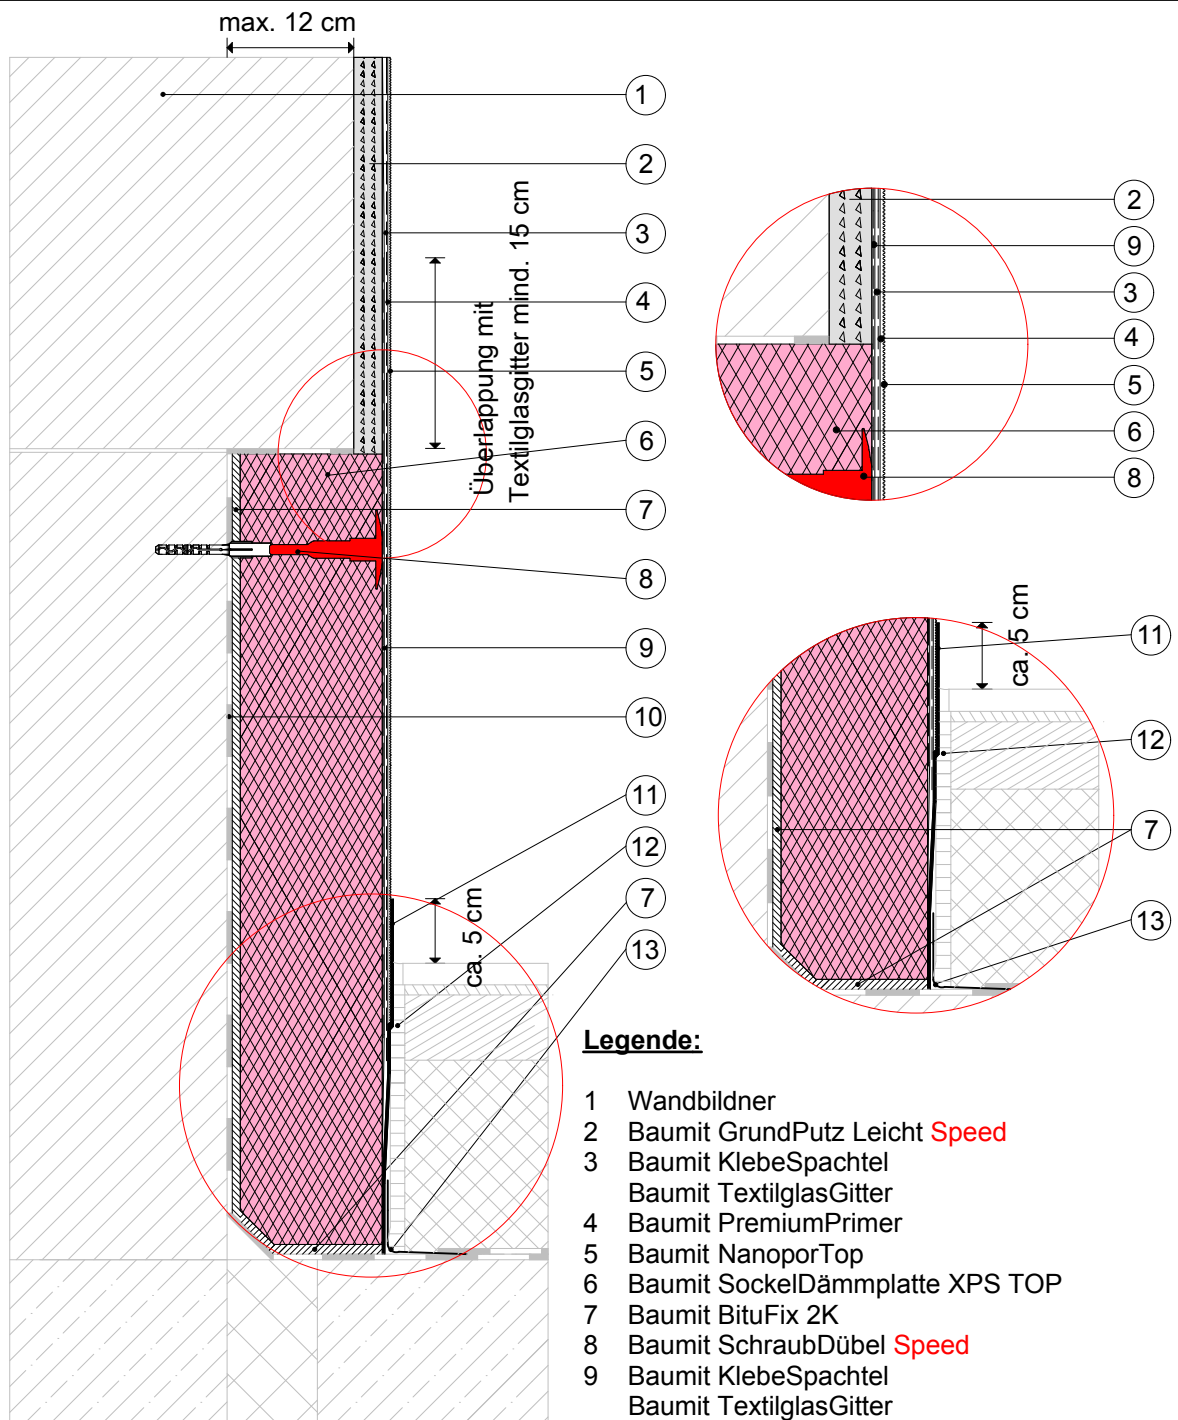

Legende:

- 1 Wandbildner
- 2 Baumit GrundPutz Leicht **Speed**
- 3 Baumit KlebeSpachtel
Baumit TextilglasGitter
- 4 Baumit PremiumPrimer
- 5 Baumit NanoporTop
- 6 Baumit SockelDämmplatte XPS TOP
- 7 Baumit BituFix 2K
- 8 Baumit SchraubDübel **Speed**
- 9 Baumit KlebeSpachtel
Baumit TextilglasGitter
- 10 Bauseits vorhandene Bauwerksabdichtung
- 11 Baumit SockelSchutz Flexibel
- 12 mechanische Trennung
- 13 Dichtband bauseits