


GPL 3.1 Flächenbündiger Sockel mit Baunit SanovaPutz S

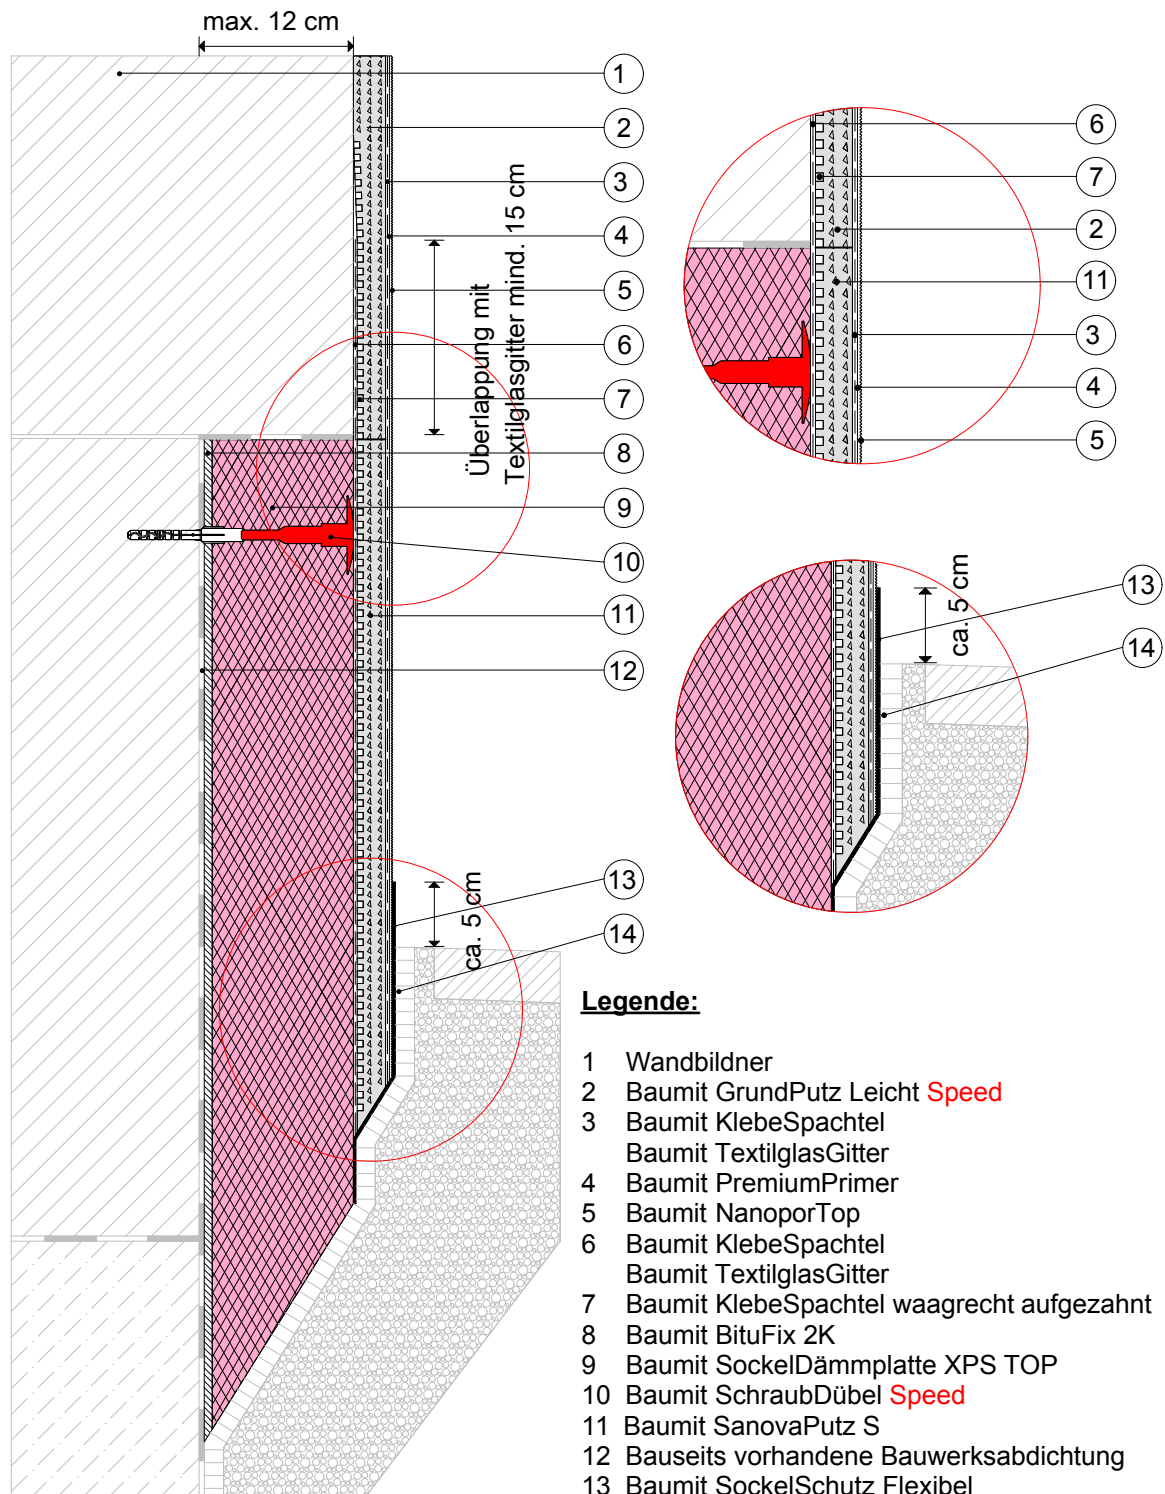

Legende:

- 1 Wandbildner
- 2 Baunit GrundPutz Leicht **Speed**
- 3 Baunit KlebeSpachtel
Baunit TextilglasGitter
- 4 Baunit PremiumPrimer
- 5 Baunit NanoporTop
- 6 Baunit KlebeSpachtel
Baunit TextilglasGitter
- 7 Baunit KlebeSpachtel waagrecht aufgezaht
- 8 Baunit BituFix 2K
- 9 Baunit SockelDämmplatte XPS TOP
- 10 Baunit SchraubDübel **Speed**
- 11 Baunit SanovaPutz S
- 12 Bauseits vorhandene Bauwerksabdichtung
- 13 Baunit SockelSchutz Flexibel
- 14 mechanische Trennung