


GPL 3.2 Anschluss an Terrassen, Loggien etc. mit Baunit SanovaPutz S

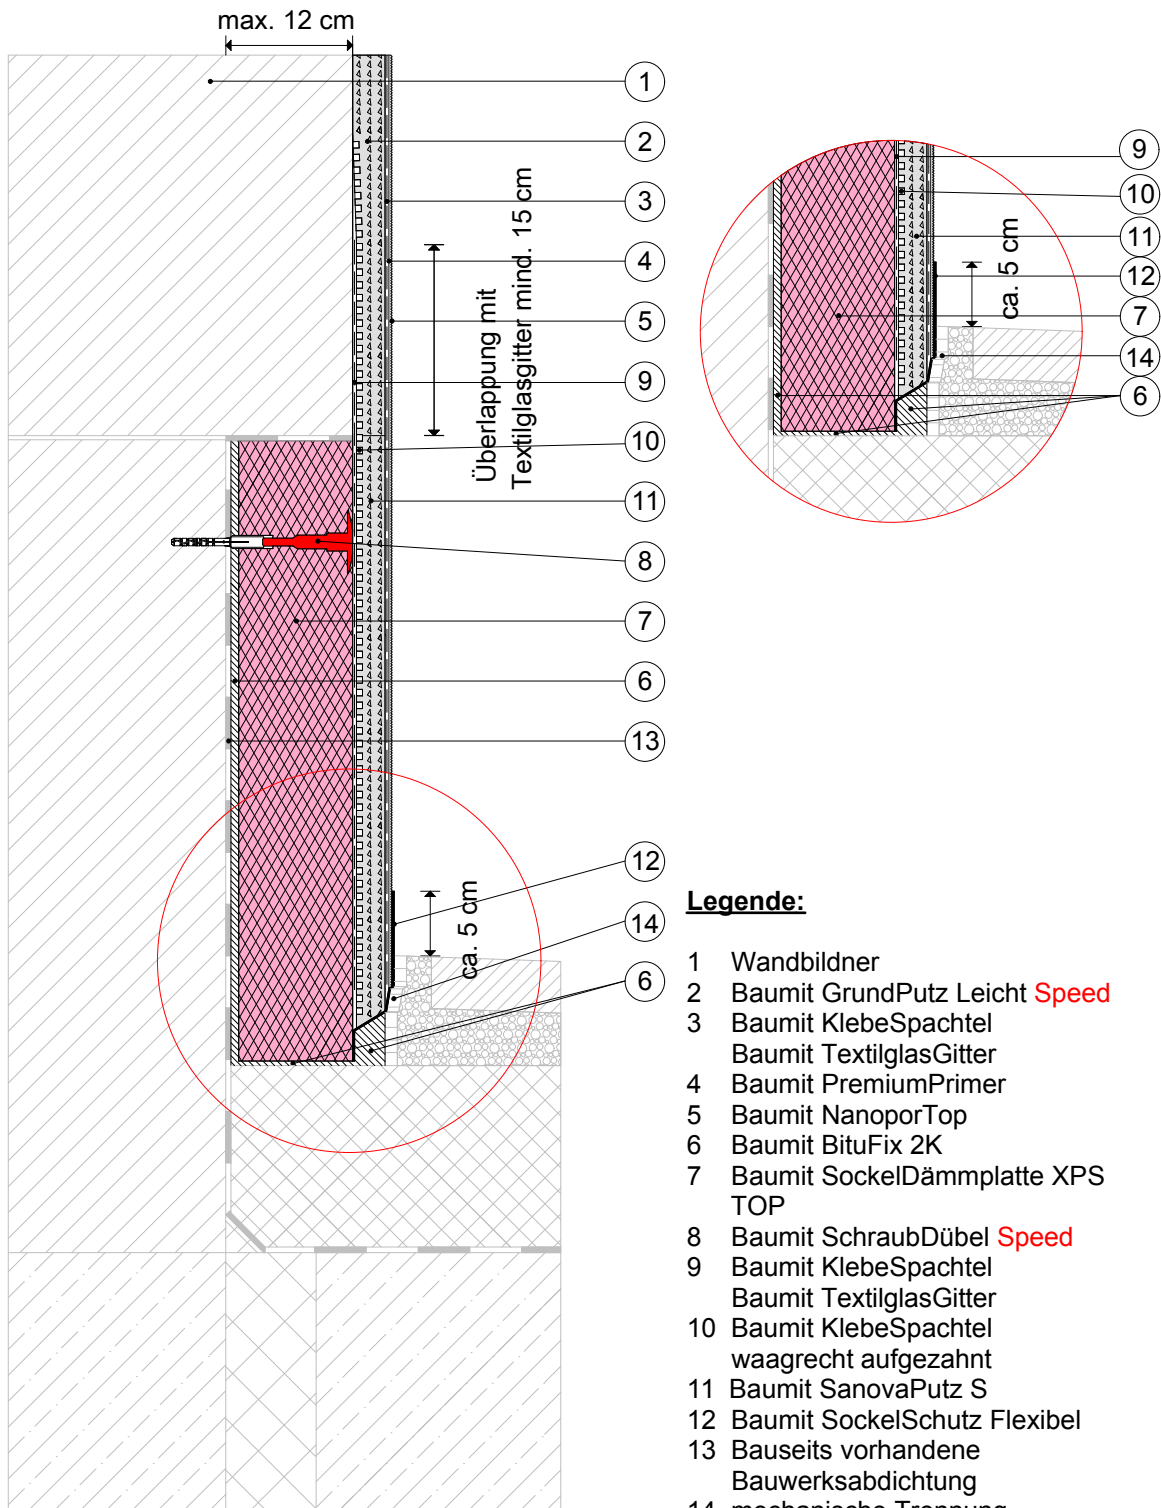

Legende:

- 1 Wandbildner
- 2 Baunit GrundPutz Leicht Speed
- 3 Baunit KlebeSpachtel
Baunit TextilglasGitter
- 4 Baunit PremiumPrimer
- 5 Baunit NanoporTop
- 6 Baunit BituFix 2K
- 7 Baunit SockelDämmplatte XPS TOP
- 8 Baunit SchraubDübel Speed
- 9 Baunit KlebeSpachtel
Baunit TextilglasGitter
- 10 Baunit KlebeSpachtel
waagrecht aufgezaht
- 11 Baunit SanovaPutz S
- 12 Baunit SockelSchutz Flexibel
- 13 Bauseits vorhandene
Bauwerksabdichtung
- 14 mechanische Trennung