


17.05.2) CeramicSystem

Rückspringender Sockel mit keramischen Belag

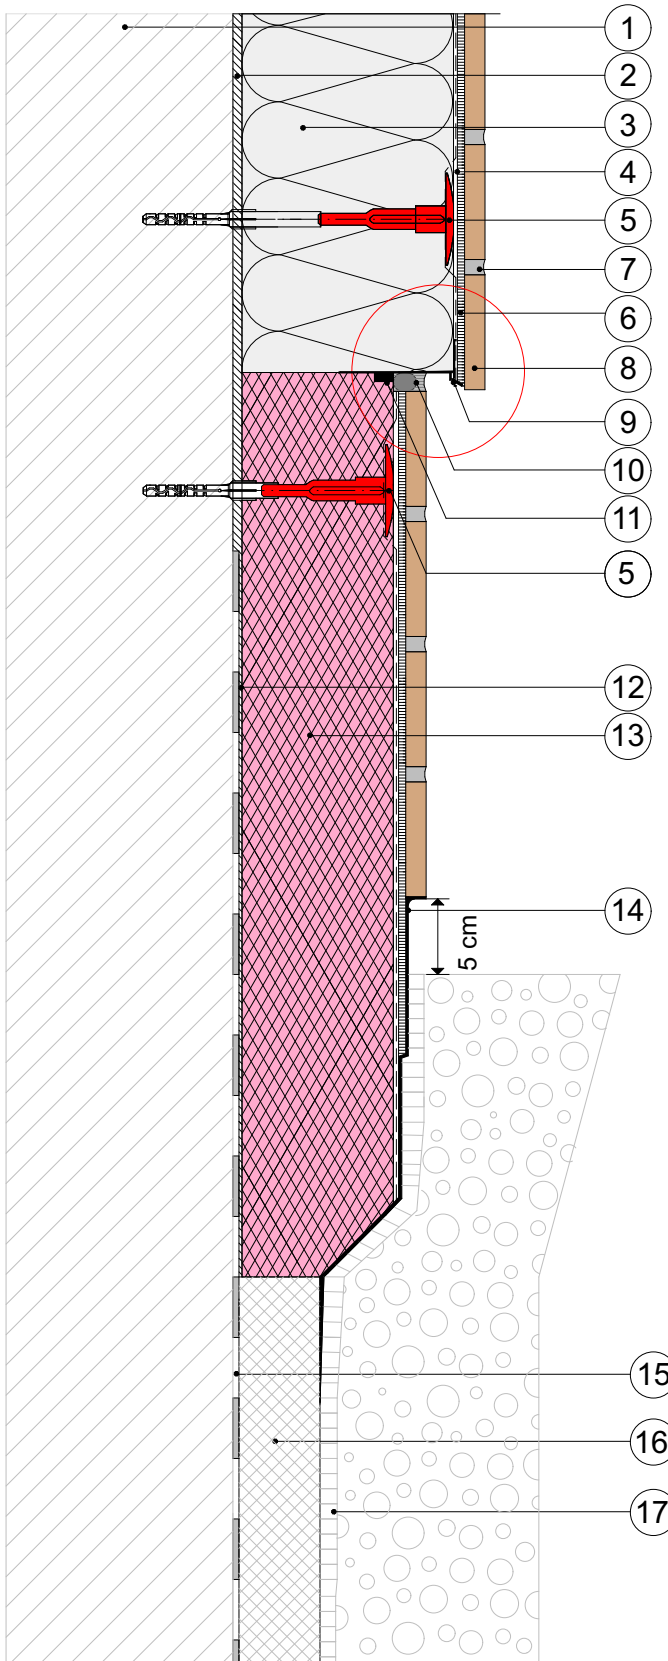


baumit.com



Detail:

M 1 : 2

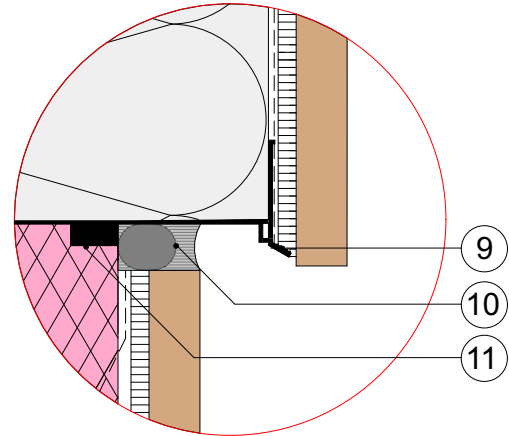

Spritzwasserbereich
Dübelung ab 30 cm
über Terrain

Legende:

- 1 Wandbildner
- 2 Baumit KlebeSpachtel
- 3 Baumit FassadenDämmplatte ECO plus
- 4 Baumit KlebeSpachtel 5mm
Baumit StarTex Grob
- 5 Baumit SchraubDübel Speed
(Dübelung durch das Gewebe
im feuchten Zustand)
- 6 Baumit CeramicFix
- 7 Baumit Ceramic S oder Ceramic F
- 8 Keramischer Belag
- 9 Baumit SockeleinschubProfil therm
- 10 Rundschnur od. Vorlegeband je nach
Erfordernis mit Fugendichtstoff
- 11 Fugendichtband
- 12 Baumit BituFix 2K
- 13 Baumit SockelDämmplatte XPS TOP
- 14 Baumit SockelSchutz 2K
- 15 Bauwerksabdichtung
- 16 Perimeterdämmung
- 17 Noppenfolie mit Vlies o. Ä. bauseits