


Renovierung mit Baunit open air und Sanova WTA



baunit.com

! Leitdetail ! Baustellenspezifische Prüfungen wie zB eine Mauerwerksanalyse sind für eine technisch richtige Planung erforderlich. Sämtliche Produktdatenblätter können unter <https://baunit.at/> bezogen werden

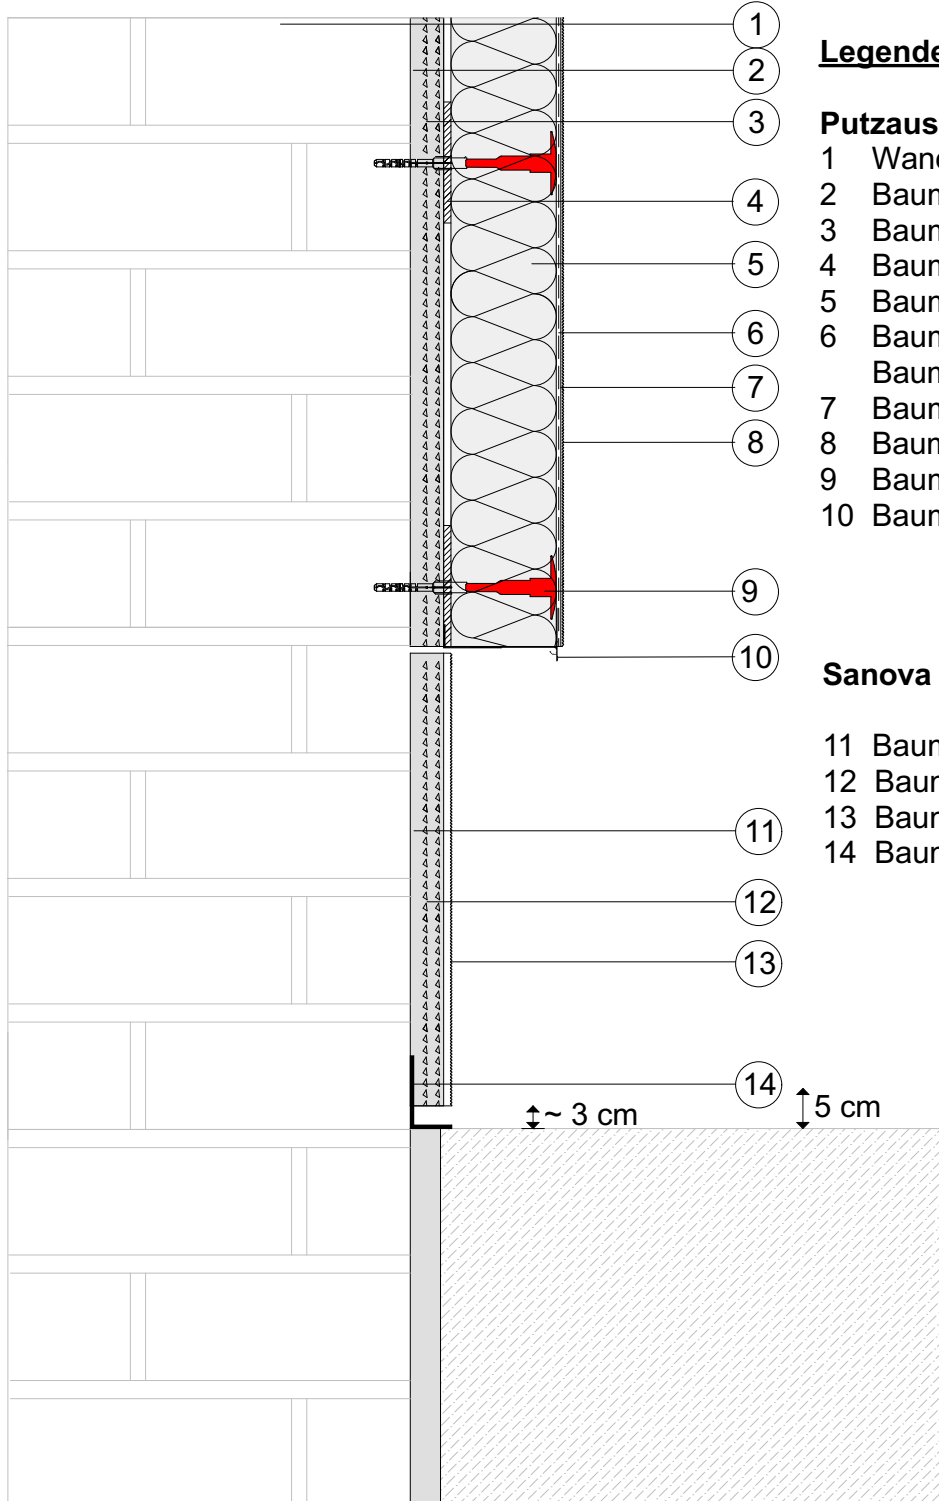

Legende:

Putzausbesserung + WDVS

- 1 Wandbildner
- 2 Baunit SanovaPre
- 3 Baunit Sanova MonoTrass
- 4 Baunit open KlebeSpachtel W
- 5 Baunit FassadenPlatte open air
- 6 Baunit open KlebeSpachtel W
- 7 Baunit TextilglasGitter
- 8 Baunit PremiumPrimer
- 8 Baunit StarTop
- 9 Baunit SchraubDübel Speed
- 10 Baunit SockelProfil therm

Sanova System WTA

- 11 Baunit SanovaPre
- 12 Baunit Sanova MonoTrass
- 13 Baunit SanovaColor
- 14 Baunit SockelSchutz 2K