


# Sockel Blechabdeckung Baumit NHL Sanova WTA

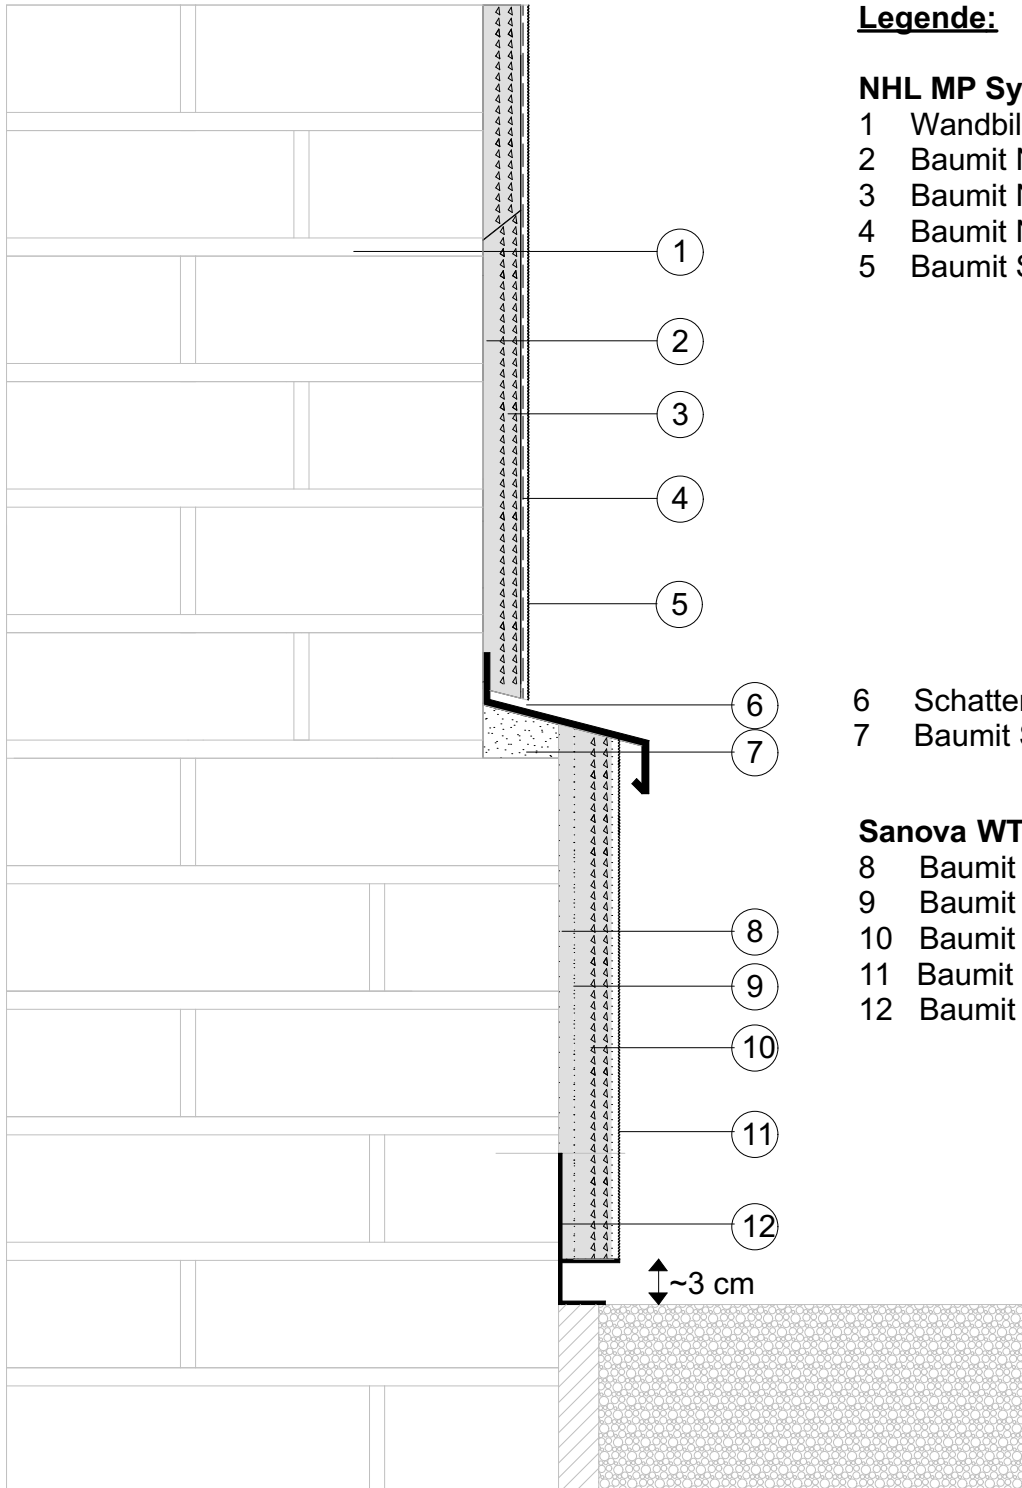

baumit.com

**! Leitdetail !** Baustellenspezifische Prüfungen wie zB eine Mauerwerksanalyse sind für eine technisch richtige Planung erforderlich.  
Sämtliche Produktdatenblätter können unter <https://baumit.at/> bezogen werden



## Legende:

### **NHL MP System**

- 1 Wandbildner
- 2 Baumit NHL Pre
- 3 Baumit NHL MP
- 4 Baumit NHL Fine
- 5 Baumit SanovaColor

6 Schattenfuge

7 Baumit Sanova MonoTrass

### **Sanova WTA**

- 8 Baumit SanovaPre
- 9 Baumit SanovaPor (optional)
- 10 Baumit Sanova MonoTrass
- 11 Baumit SanovaColor
- 12 Baumit SockelSchutz 2K