


7.1.2) Sohlbankanschluss mit nachträglich gesetzter Fensterbank

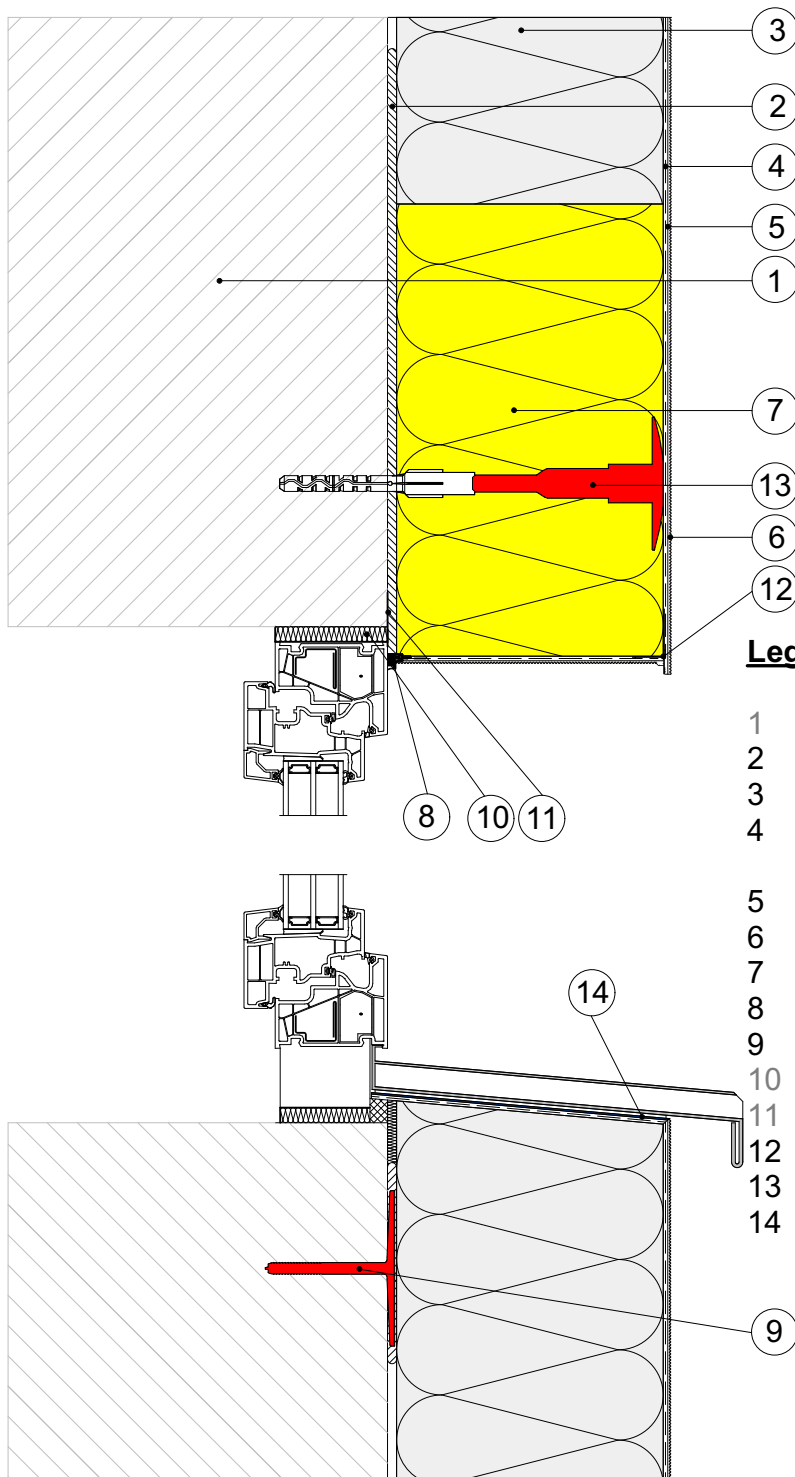

Legende:

- 1 Wandbildner
- 2 Baumit KlebeSpachtel
- 3 Baumit FassadenDämmplatte ECO **Plus**
- 4 Baumit KlebeSpachtel
Baumit TextilglasGitter
- 5 Baumit PremiumPrimer
- 6 Baumit StarTop
- 7 Baumit BrandriegelPlatte Mineral
- 8 Baumit FensteranschlussProfil
- 9 Baumit Klebeanker (optional)
- 10 Dämmmaterial
- 11 Dichtfolie (überputzbar)
- 12 Baumit TropfkantenProfil
- 13 Baumit SchraubDübel **Speed**
- 14 Baumit SockelSchutz 2K