GPL 3.3 Anschluss Laubengang mit Baumit Sanova S

baumit.com

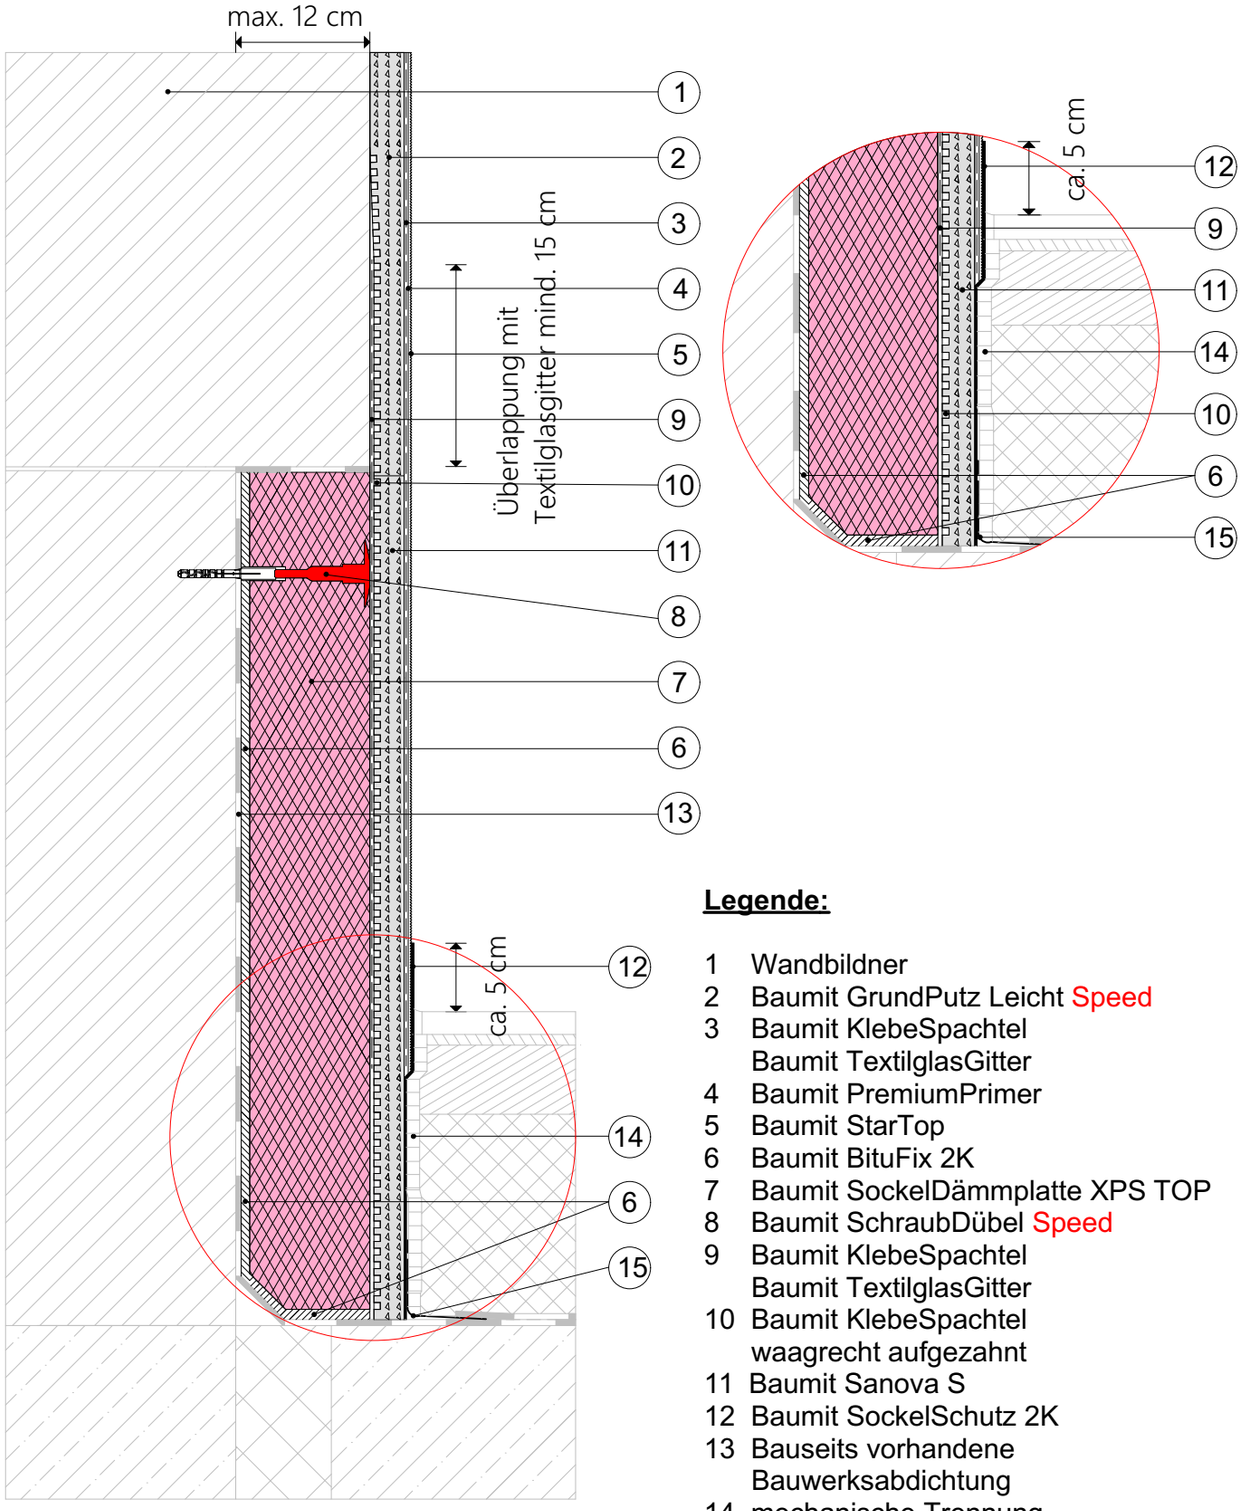

Legende:

1 Wandbildner
2 Baumit GrundPutz Leicht Speed
3 Baumit KlebeSpachtel
Baumit TextilglasGitter
4 Baumit PremiumPrimer
5 Baumit StarTop
6 Baumit BituFix 2K
7 Baumit SockelDämmplatte XPS TOP
8 Baumit SchraubDübel Speed
9 Baumit KlebeSpachtel
Baumit TextilglasGitter
10 Baumit KlebeSpachtel
waagrecht aufgezahnt
11 Baumit Sanova S
12 Baumit SockelSchutz 2K
13 Bauseits vorhandene
Bauwerksabdichtung
14 mechanische Trennung
15 Dichtband bauseits

© Baumit

Stand 07.2022

M 1 : 5

Die objektspezifischen Gegebenheiten sowie die richtigen und damit erfolgreichen Anwendungen unserer Systeme liegen außerhalb unseres Einflussbereiches. Es ist deshalb die korrekte Anwendbarkeit des dargestellten Details zu überprüfen. Eine unmittelbare rechtliche Haftung kann aus den vorliegenden Details daher auch nicht abgeleitet werden. Angrenzende Gewerke sind nur schematisch dargestellt.